

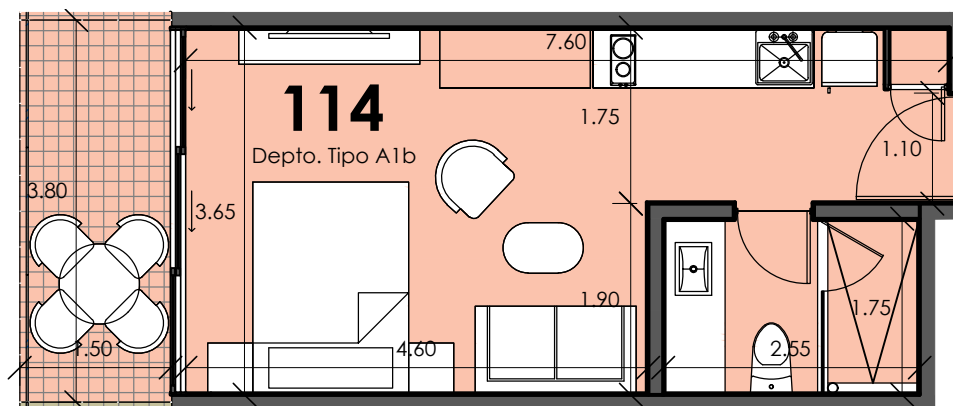


TABLA DE ÁREAS

ÁREA INTERIOR	27.72 m2
ÁREA TERRAZA TECHADA	5.70 m2
ÁREA TERRAZA NO TECHADA	0.00 m2
PÉRGOLA	0.00 m2
ÁREA TOTAL	33.42 m2

Solar Midtown
PLAYA DEL CARMEN, QUINTANA ROO.

DEPARTAMENTO 114

Nivel: 1


Tipo: A1b

Fecha: Marzo 2024

Escala: 1 : 75

Acotación: Metros

UBICACIÓN EN PLANTA

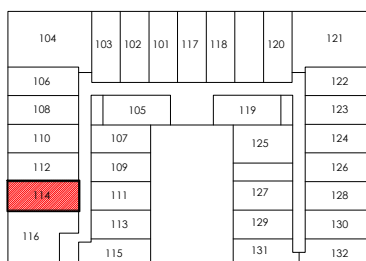

ESQUEMA DE UBICACIÓN

504	506	508	510	512
404	406	408	410	412
304	306	308	310	312
204	206	208	210	212
104	106	108	110	112
		002	004	006