

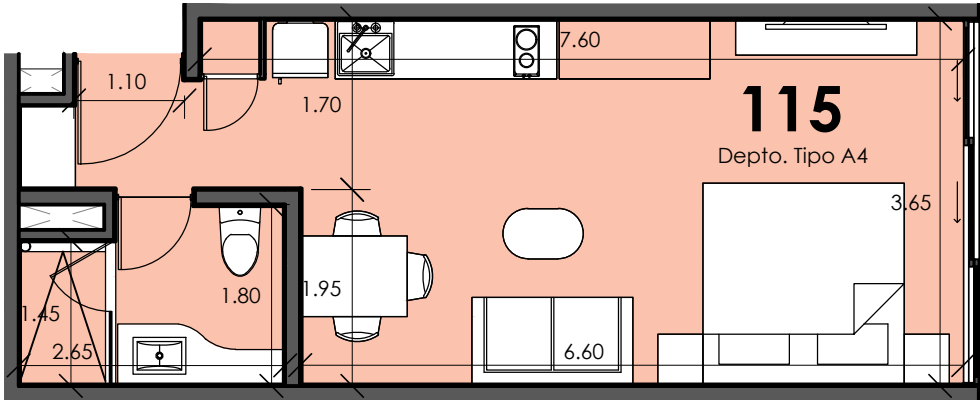


TABLA DE ÁREAS	
ÁREA INTERIOR	33.94 m2
ÁREA TERRAZA TECHADA	0.00 m2
ÁREA TERRAZA NO TECHADA	0.00 m2
PÉRGOLA	0.00 m2
ÁREA TOTAL	33.94 m2

Solar Midtown

PLAYA DEL CARMEN, QUINTANA ROO.

DEPARTAMENTO

115

Nivel:

1

Tipo:

A4

Fecha:

Marzo 2024

Escala:

1 : 75

Acotación:

Metros

