

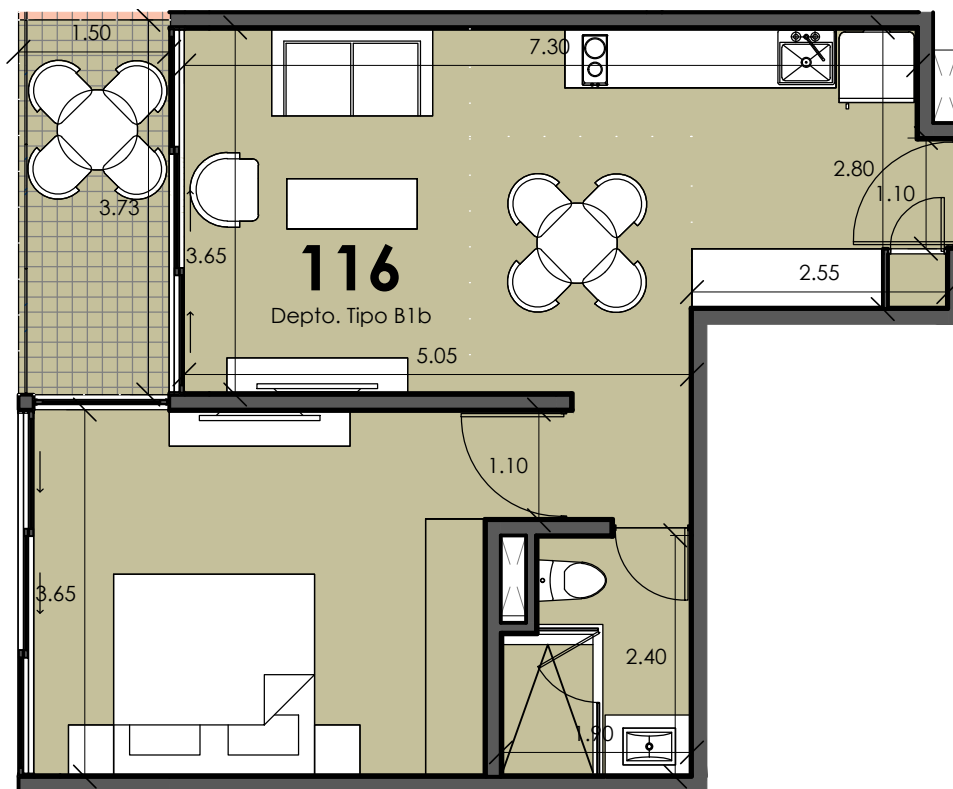


TABLA DE ÁREAS

ÁREA INTERIOR	51.34 m2
ÁREA TERRAZA TECHADA	5.59 m2
ÁREA TERRAZA NO TECHADA	0.00 m2
PÉRGOLA	0.00 m2
ÁREA TOTAL	56.93 m2

Solar Midtown
PLAYA DEL CARMEN, QUINTANA ROO.

DEPARTAMENTO 116

Nivel: 1


Tipo: B1b

Fecha: Marzo 2024

Escala: 1 : 75

Acotación: Metros

UBICACIÓN EN PLANTA

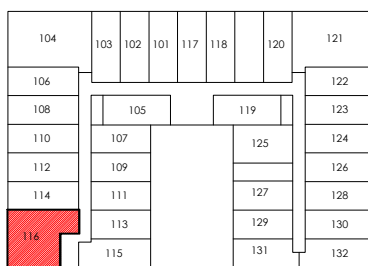

ESQUEMA DE UBICACIÓN

