

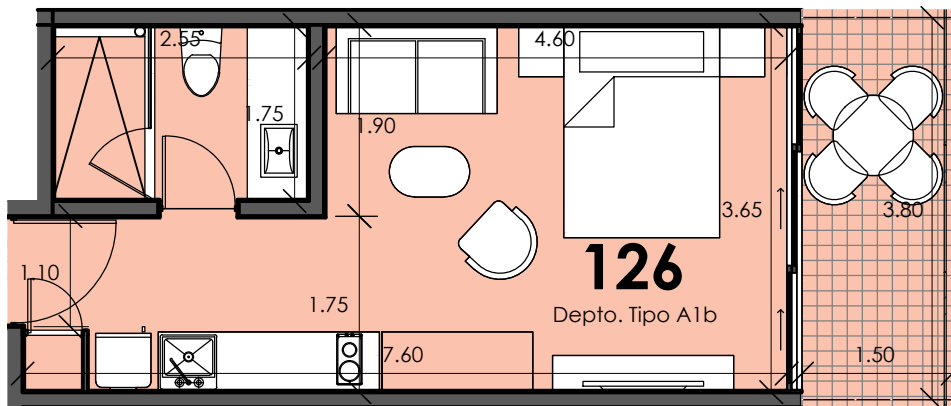



TABLA DE ÁREAS	
ÁREA INTERIOR	27.72 m2
ÁREA TERRAZA TECHADA	5.70 m2
ÁREA TERRAZA NO TECHADA	0.00 m2
PÉRGOLA	0.00 m2
ÁREA TOTAL	33.42 m2

Solar Midtown
PLAYA DEL CARMEN, QUINTANA ROO.

DEPARTAMENTO 126 Nivel: 1

Tipo: A1b Fecha: Marzo 2024 Escala: 1 : 75 Acotación: Metros

UBICACIÓN EN PLANTA

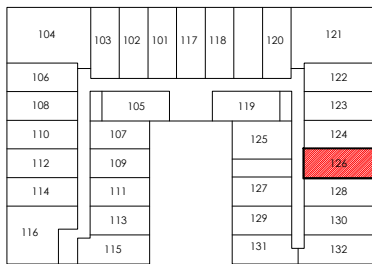

ESQUEMA DE UBICACIÓN

