

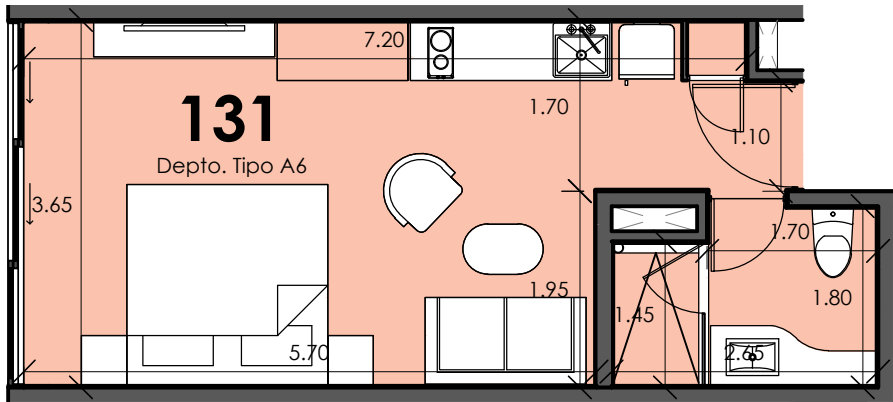


TABLA DE ÁREAS	
ÁREA INTERIOR	29.91 m2
ÁREA TERRAZA TECHADA	0.00 m2
ÁREA TERRAZA NO TECHADA	0.00 m2
PÉRGOLA	0.00 m2
ÁREA TOTAL	29.91 m2

Solar Midtown

PLAYA DEL CARMEN, QUINTANA ROO.

DEPARTAMENTO

131

Nivel:

1

Tipo:

A6

Fecha:

Marzo 2024

Escala:

1 : 75

Acotación:

Metros

