

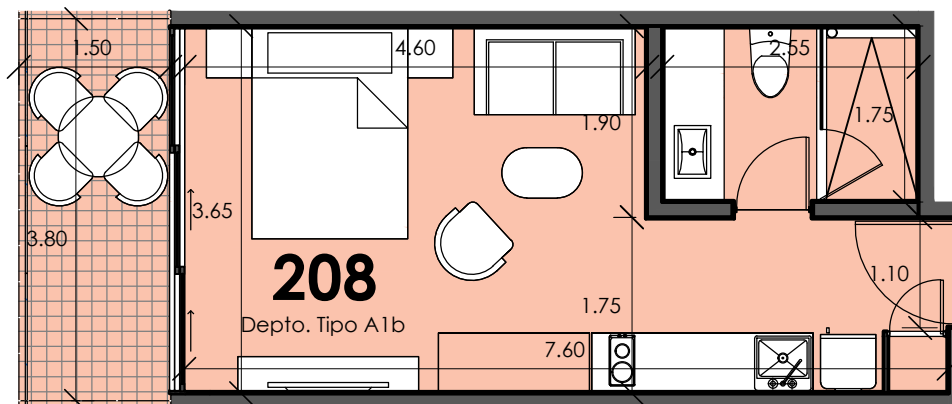


TABLA DE ÁREAS

ÁREA INTERIOR	27.72 m2
ÁREA TERRAZA TECHADA	5.70 m2
ÁREA TERRAZA NO TECHADA	0.00 m2
PÉRGOLA	0.00 m2
ÁREA TOTAL	33.42 m2

Solar Midtown
PLAYA DEL CARMEN, QUINTANA ROO.

DEPARTAMENTO 208

Nivel: 2


Tipo: A1b

Fecha: Marzo 2024

Escala: 1 : 75

Acotación: Metros

UBICACIÓN EN PLANTA

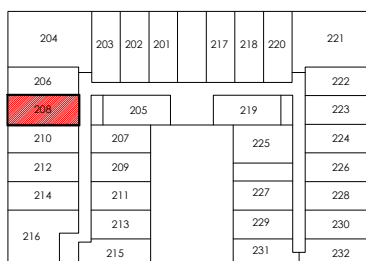

ESQUEMA DE UBICACIÓN

504		508		510		512	
404	406	408	410	412	414	416	
304	306	308	310	312	314	316	
204	206	208	210	212	214	216	
104	106	108	110	112	114	116	
		002	004	006	008	010	