


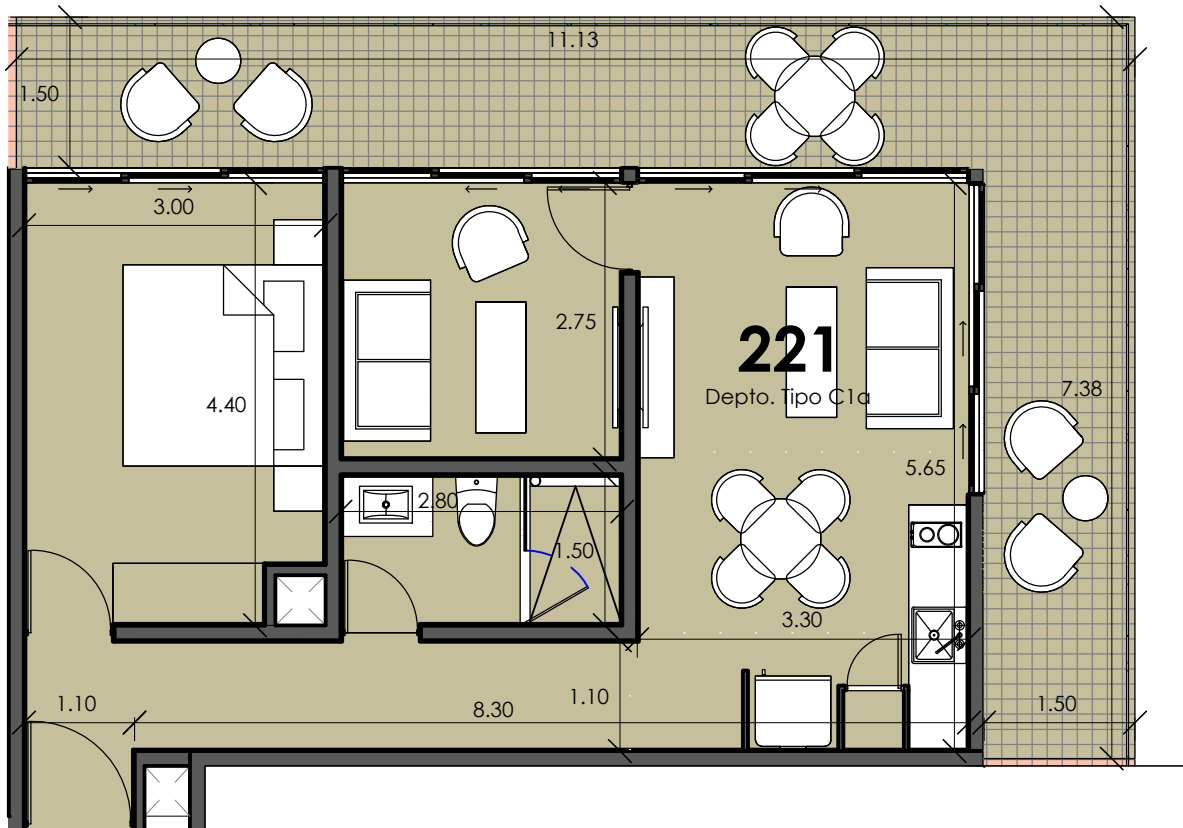

### TABLA DE ÁREAS

|                         |          |
|-------------------------|----------|
| ÁREA INTERIOR           | 55.71 m2 |
| ÁREA TERRAZA TECHADA    | 25.43 m2 |
| ÁREA TERRAZA NO TECHADA | 0.00 m2  |
| PÉRGOLA                 | 0.00 m2  |
| ÁREA TOTAL              | 81.14 m2 |

**Solar Midtown**  
PLAYA DEL CARMEN, QUINTANA ROO.

DEPARTAMENTO 221

Nivel: 2


Tipo: C1a

Fecha: Marzo 2024

Escala: 1 : 75

Acotación: Metros

### UBICACIÓN EN PLANTA

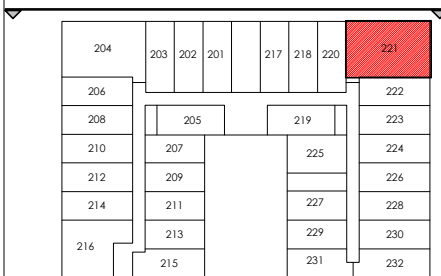

### ESQUEMA DE UBICACIÓN

|     |     |     |     |     |     |     |     |
|-----|-----|-----|-----|-----|-----|-----|-----|
| 517 | 514 | 514 | 513 | 501 | 502 | 503 | 504 |
| 421 | 420 | 418 | 417 | 401 | 402 | 403 | 404 |
| 321 | 320 | 318 | 317 | 301 | 302 | 303 | 304 |
| 221 | 220 | 218 | 217 | 201 | 202 | 203 | 204 |
| 121 | 120 | 118 | 117 | 101 | 102 | 103 | 104 |