

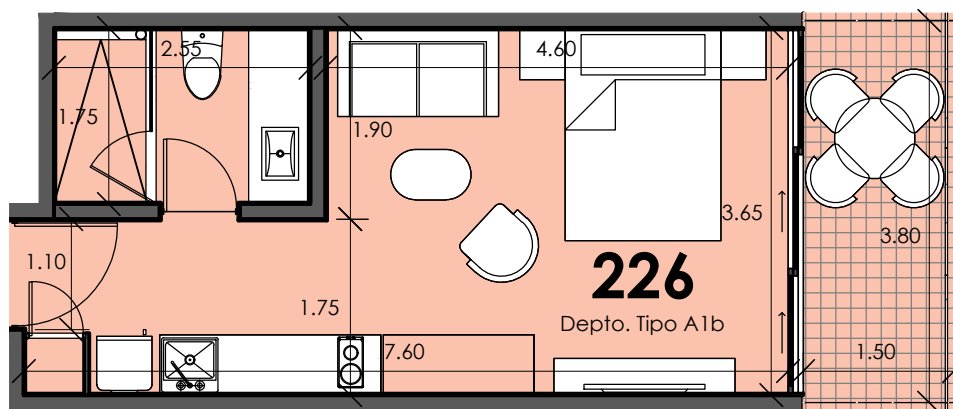


TABLA DE ÁREAS


ÁREA INTERIOR	27.72 m2
ÁREA TERRAZA TECHADA	5.70 m2
ÁREA TERRAZA NO TECHADA	0.00 m2
PÉRGOLA	0.00 m2
ÁREA TOTAL	33.42 m2

Solar Midtown
PLAYA DEL CARMEN, QUINTANA ROO.

DEPARTAMENTO 226 Nivel: 2

Tipo: A1b Fecha: Marzo 2024 Escala: 1 : 75 Acotación: Metros

UBICACIÓN EN PLANTA

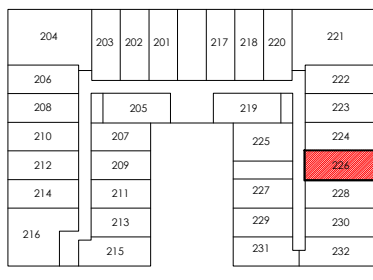

ESQUEMA DE UBICACIÓN

524	522	520	518	517
432	430	428	426	424
332	330	328	326	324
232	230	228	226	224
132	130	128	126	124