

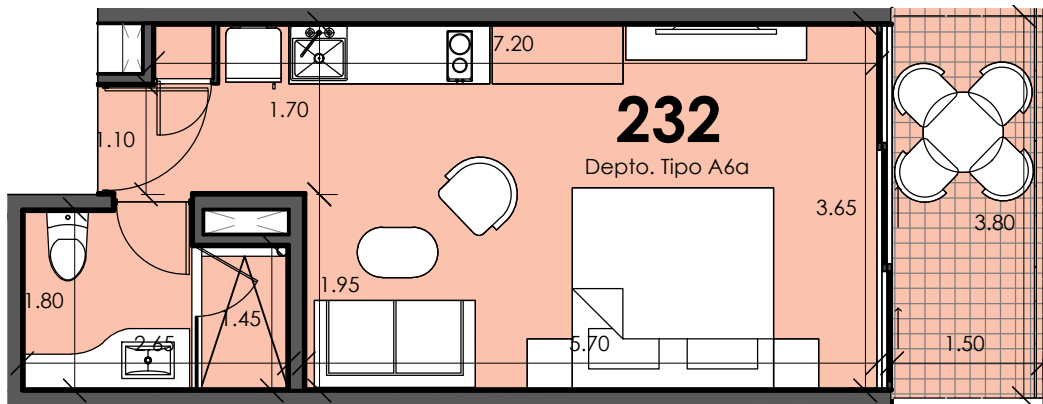



TABLA DE ÁREAS	
ÁREA INTERIOR	29.91 m2
ÁREA TERRAZA TECHADA	5.81 m2
ÁREA TERRAZA NO TECHADA	0.00 m2
PÉRGOLA	0.00 m2
ÁREA TOTAL	35.72 m2

Solar Midtown
PLAYA DEL CARMEN, QUINTANA ROO.

DEPARTAMENTO 232 Nivel: 2

Tipo: A6a Fecha: Marzo 2024 Escala: 1 : 75 Acotación: Metros

UBICACIÓN EN PLANTA

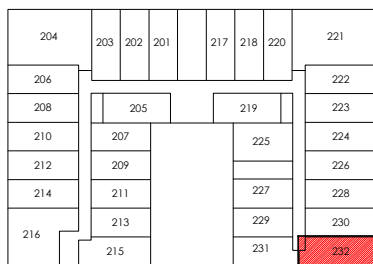

ESQUEMA DE UBICACIÓN

