


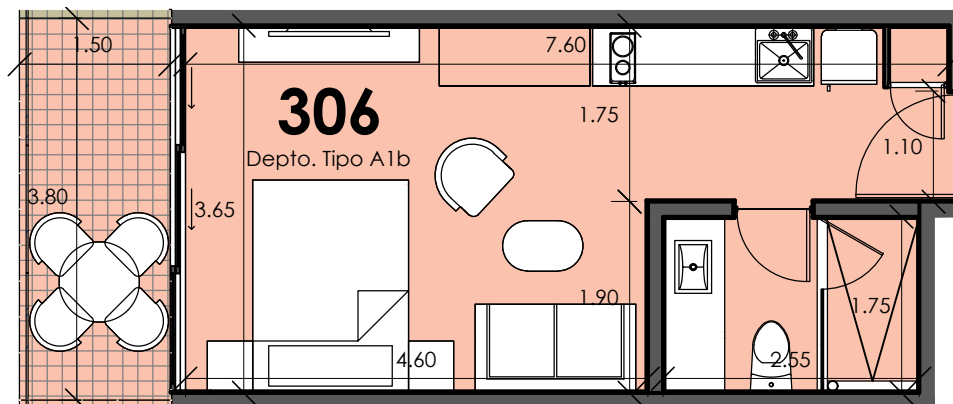

### TABLA DE ÁREAS

|                         |          |
|-------------------------|----------|
| ÁREA INTERIOR           | 27.72 m2 |
| ÁREA TERRAZA TECHADA    | 5.70 m2  |
| ÁREA TERRAZA NO TECHADA | 0.00 m2  |
| PÉRGOLA                 | 0.00 m2  |
| ÁREA TOTAL              | 33.42 m2 |

**Solar Midtown**  
PLAYA DEL CARMEN, QUINTANA ROO.

DEPARTAMENTO 306

Nivel: 3


Tipo: A1b

Fecha: Marzo 2024

Escala: 1 : 75

Acotación: Metros

### UBICACIÓN EN PLANTA

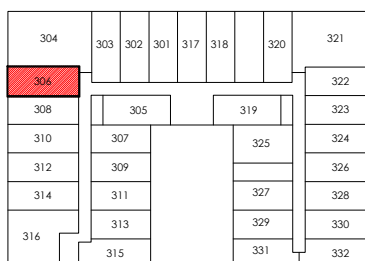

### ESQUEMA DE UBICACIÓN

|     |     |     |     |     |
|-----|-----|-----|-----|-----|
| 504 | 506 | 508 | 510 | 512 |
| 404 | 406 | 408 | 410 | 412 |
| 304 | 306 | 308 | 310 | 312 |
| 204 | 206 | 208 | 210 | 212 |
| 104 | 106 | 108 | 110 | 112 |
|     |     | 002 | 004 | 006 |
|     |     |     | 008 | 010 |