


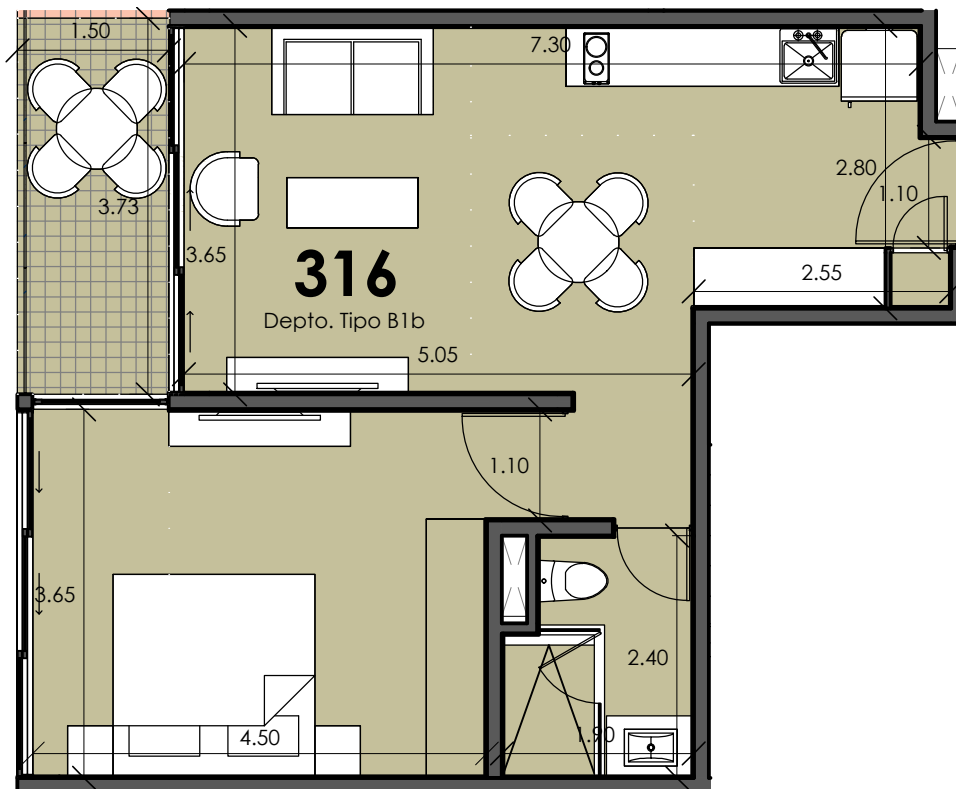

### TABLA DE ÁREAS


|                         |          |
|-------------------------|----------|
| ÁREA INTERIOR           | 51.34 m2 |
| ÁREA TERRAZA TECHADA    | 5.59 m2  |
| ÁREA TERRAZA NO TECHADA | 0.00 m2  |
| PÉRGOLA                 | 0.00 m2  |
| ÁREA TOTAL              | 56.93 m2 |

**Solar Midtown**  
PLAYA DEL CARMEN, QUINTANA ROO.

DEPARTAMENTO 316 Nivel: 3

Tipo: B1b Fecha: Marzo 2024 Escala: 1 : 75 Acotación: Metros

### UBICACIÓN EN PLANTA

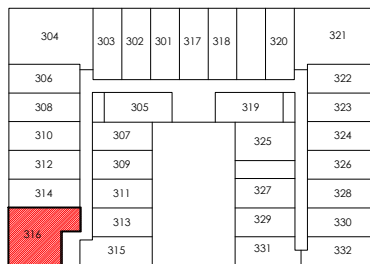

### ESQUEMA DE UBICACIÓN

