

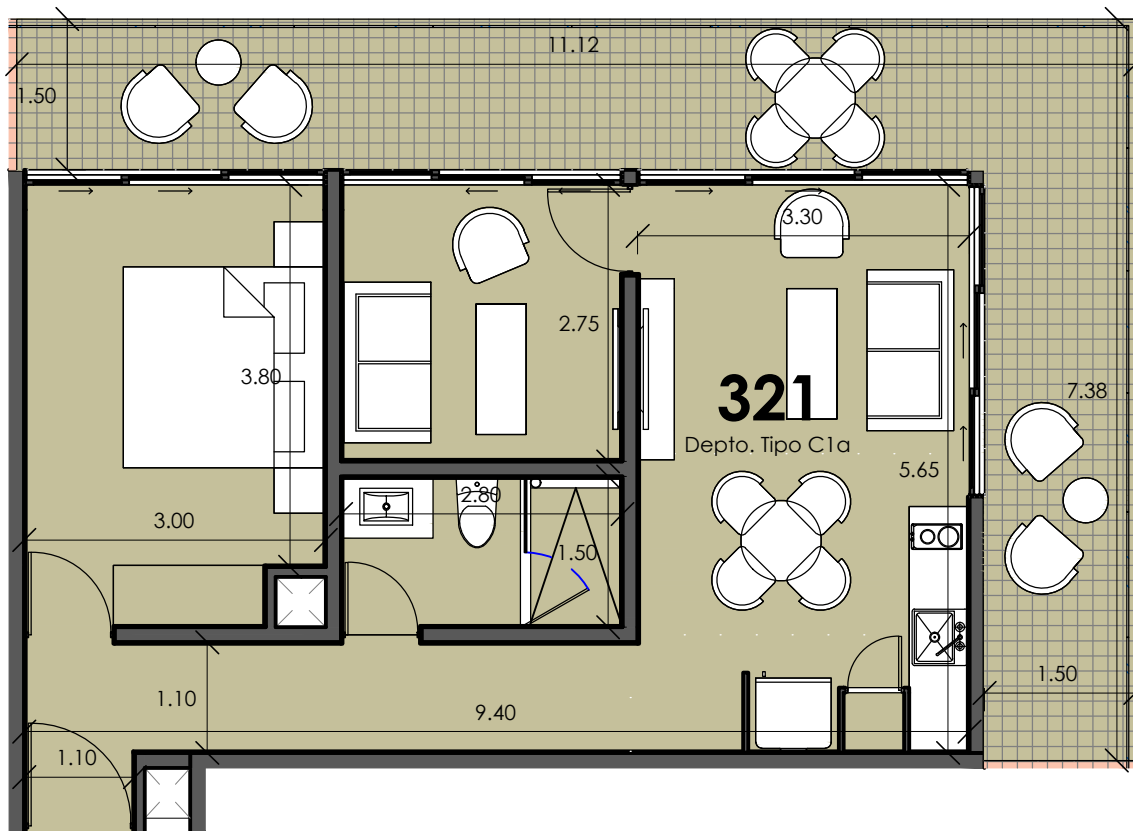


TABLA DE ÁREAS

ÁREA INTERIOR	55.71 m2
ÁREA TERRAZA TECHADA	25.43 m2
ÁREA TERRAZA NO TECHADA	0.00 m2
PÉRGOLA	0.00 m2
ÁREA TOTAL	81.14 m2

Solar Midtown
PLAYA DEL CARMEN, QUINTANA ROO.

DEPARTAMENTO 321 Nivel: 3

Tipo: C1a Fecha: Marzo 2024 Escala: 1 : 75 Acotación: Metros

UBICACIÓN EN PLANTA



ESQUEMA DE UBICACIÓN

517	514	514	513	501	502	503	504
421	420	418	417	401	402	403	404
321	320	318	317	301	302	303	304
221	220	218	217	201	202	203	204
121	120	118	117	101	102	103	104