

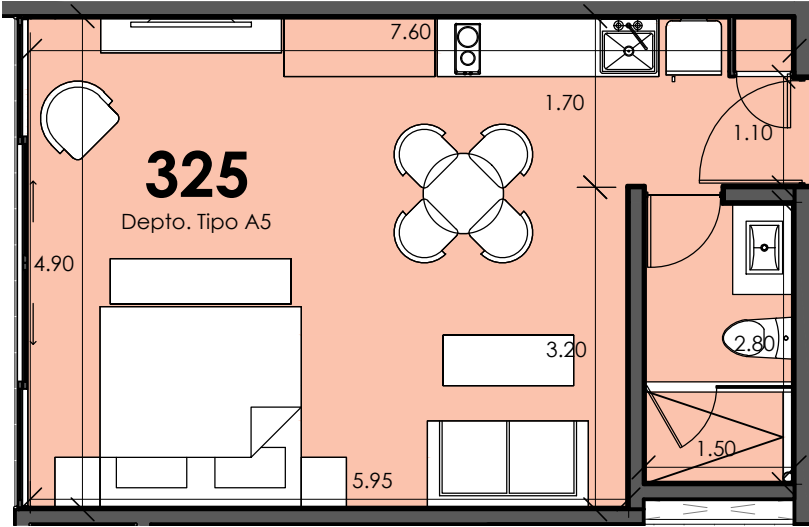


TABLA DE ÁREAS	
ÁREA INTERIOR	37.98 m2
ÁREA TERRAZA TECHADA	0.00 m2
ÁREA TERRAZA NO TECHADA	0.00 m2
PÉRGOLA	0.00 m2
ÁREA TOTAL	37.98 m2

Solar Midtown

PLAYA DEL CARMEN, QUINTANA ROO.

DEPARTAMENTO

325

Nivel:

3

Tipo:

A5

Fecha:

Marzo 2024

Escala:

1 : 75

Acotación:

Metros

