

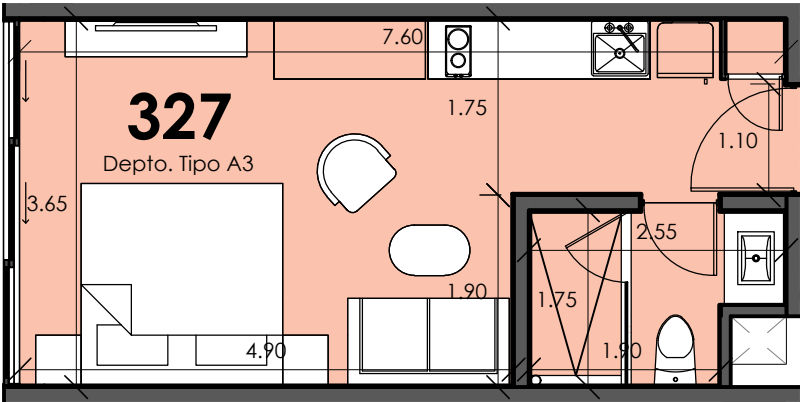


TABLA DE ÁREAS	
ÁREA INTERIOR	28.29 m2
ÁREA TERRAZA TECHADA	0.00 m2
ÁREA TERRAZA NO TECHADA	0.00 m2
PÉRGOLA	0.00 m2
ÁREA TOTAL	28.29 m2

Solar Midtown

PLAYA DEL CARMEN, QUINTANA ROO.

DEPARTAMENTO

327

Nivel:

3

Tipo:

A3

Fecha:

Marzo 2024


Escala:

1 : 75

Acofación:

Metros

UBICACIÓN EN PLANTA

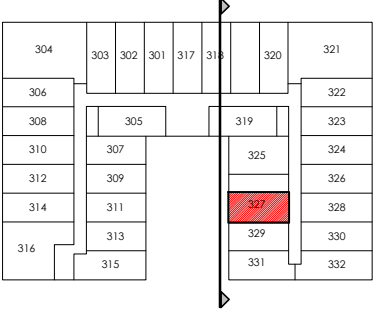

ESQUEMA DE UBICACIÓN

