

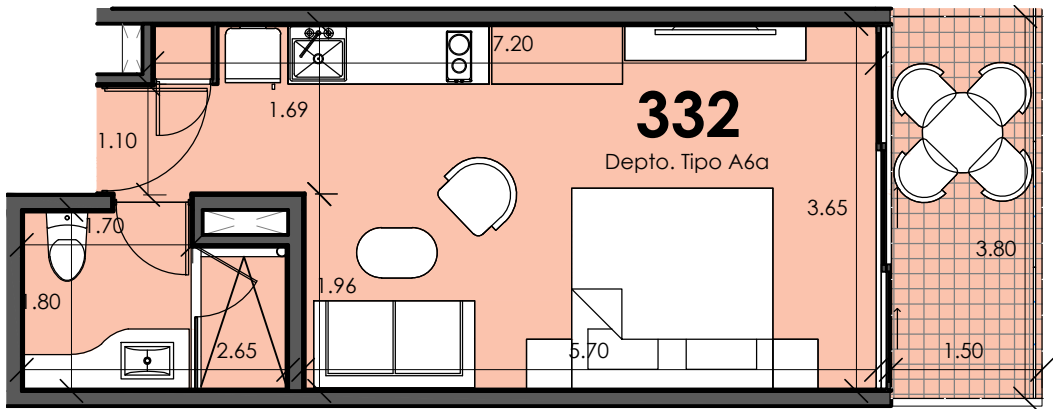


TABLA DE ÁREAS	
ÁREA INTERIOR	29.91 m2
ÁREA TERRAZA TECHADA	5.81 m2
ÁREA TERRAZA NO TECHADA	0.00 m2
PÉRGOLA	0.00 m2
ÁREA TOTAL	35.72 m2

Solar Midtown

PLAYA DEL CARMEN, QUINTANA ROO.

DEPARTAMENTO

332

Nivel:

3

Tipo:

A6a

Fecha:

Marzo 2024

Escala:

1 : 75

Acotación:

Metros

