


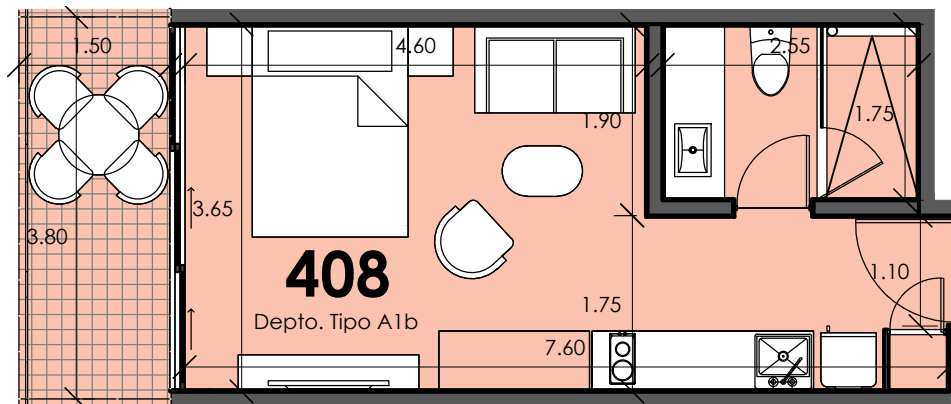

### TABLA DE ÁREAS

|                         |          |
|-------------------------|----------|
| ÁREA INTERIOR           | 27.72 m2 |
| ÁREA TERRAZA TECHADA    | 5.70 m2  |
| ÁREA TERRAZA NO TECHADA | 0.00 m2  |
| PÉRGOLA                 | 0.00 m2  |
| ÁREA TOTAL              | 33.42 m2 |

**Solar Midtown**  
PLAYA DEL CARMEN, QUINTANA ROO.

DEPARTAMENTO 408

Nivel: 4


Tipo: A1b

Fecha: Marzo 2024

Escala: 1 : 75

Acotación: Metros

### UBICACIÓN EN PLANTA

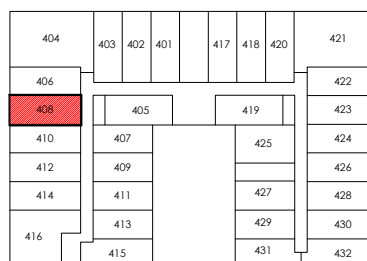

### ESQUEMA DE UBICACIÓN

