

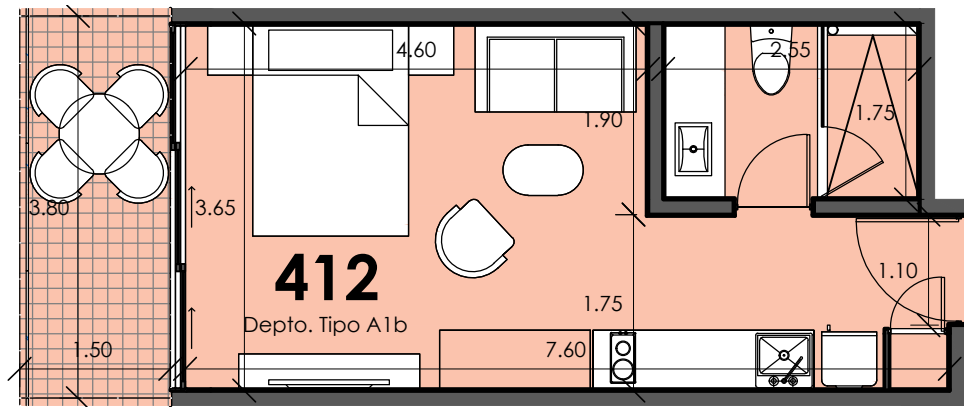


TABLA DE ÁREAS	
ÁREA INTERIOR	27.72 m2
ÁREA TERRAZA TECHADA	5.70 m2
ÁREA TERRAZA NO TECHADA	0.00 m2
PÉRGOLA	0.00 m2
ÁREA TOTAL	33.42 m2

Solar Midtown

PLAYA DEL CARMEN, QUINTANA ROO.

DEPARTAMENTO

412

Nivel:

4

Tipo:

A1b

Fecha:

Marzo 2024


Escala:

1 : 75

Acotación:

Metros

UBICACIÓN EN PLANTA

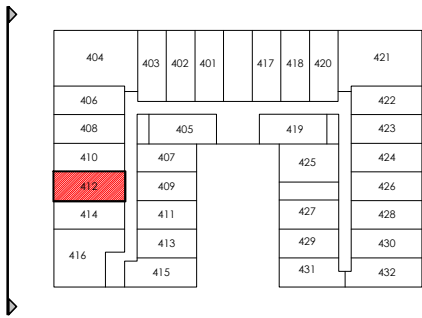

ESQUEMA DE UBICACIÓN

