

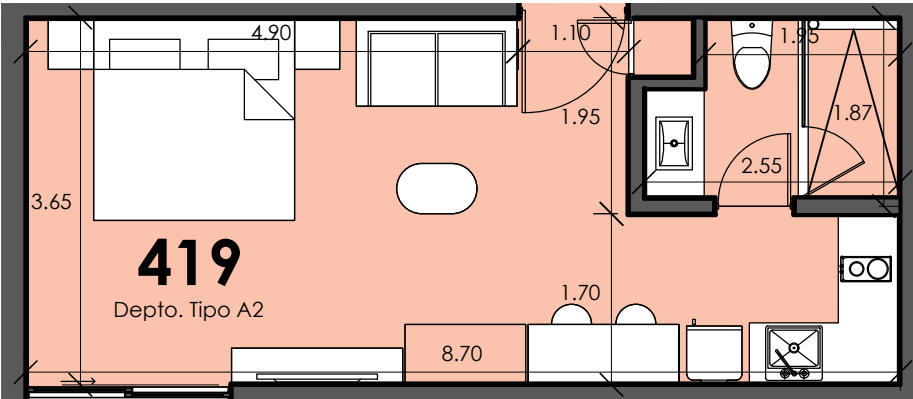


TABLA DE ÁREAS	
ÁREA INTERIOR	32.06 m2
ÁREA TERRAZA TECHADA	0.00 m2
ÁREA TERRAZA NO TECHADA	0.00 m2
PÉRGOLA	0.00 m2
ÁREA TOTAL	32.06 m2

Solar Midtown
PLAYA DEL CARMEN, QUINTANA ROO.

DEPARTAMENTO 419 Nivel: 4

Tipo: A2 Fecha: Marzo 2024 Escala: 1 : 75 Acotación: Metros

