


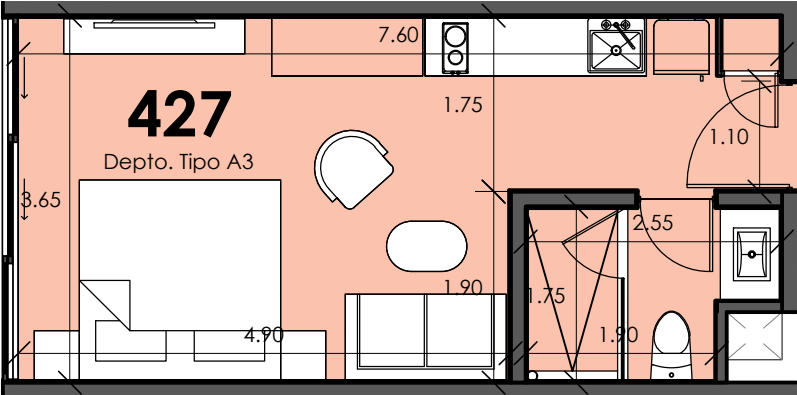

| TABLA DE ÁREAS          |          |
|-------------------------|----------|
| ÁREA INTERIOR           | 28.29 m2 |
| ÁREA TERRAZA TECHADA    | 0.00 m2  |
| ÁREA TERRAZA NO TECHADA | 0.00 m2  |
| PÉRGOLA                 | 0.00 m2  |
| ÁREA TOTAL              | 28.29 m2 |

Solar Midtown

PLAYA DEL CARMEN, QUINTANA ROO.

DEPARTAMENTO427

Nivel:4

Tipo:A3

Fecha:Marzo 2024

Escala:1 : 75

Acotación:Metros

