

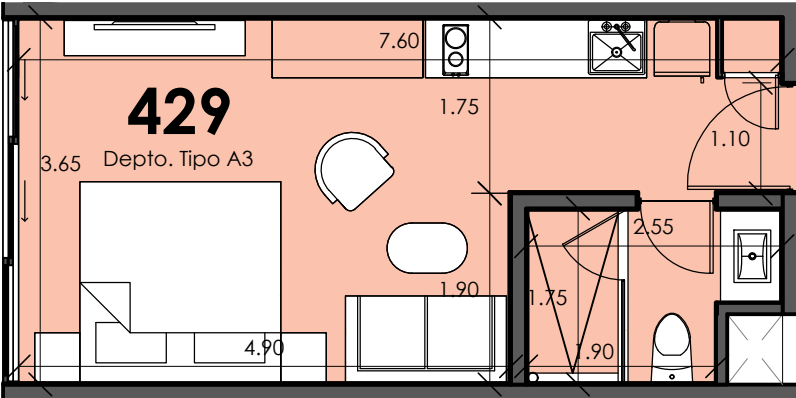



TABLA DE ÁREAS	
ÁREA INTERIOR	28.29 m2
ÁREA TERRAZA TECHADA	0.00 m2
ÁREA TERRAZA NO TECHADA	0.00 m2
PÉRGOLA	0.00 m2
ÁREA TOTAL	28.29 m2

Solar Midtown
PLAYA DEL CARMEN, QUINTANA ROO.

DEPARTAMENTO **429** Nivel: **4**

Tipo: **A3** Fecha: **Marzo 2024** Escala: **1 : 75** Acotación: **Metros**

UBICACIÓN EN PLANTA

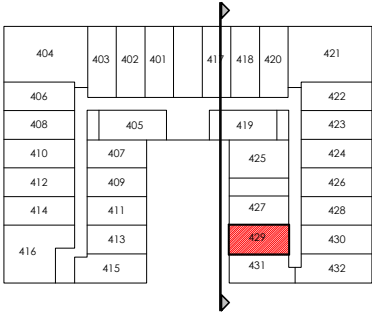

ESQUEMA DE UBICACIÓN

