

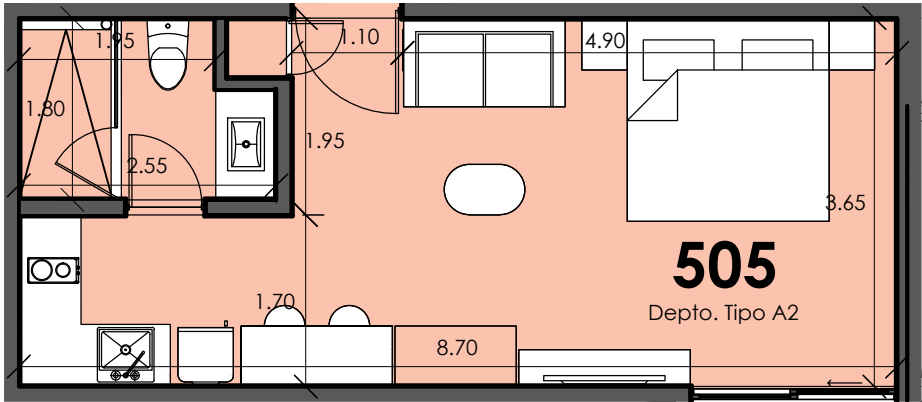


TABLA DE ÁREAS	
ÁREA INTERIOR	32.06 m2
ÁREA TERRAZA TECHADA	0.00 m2
ÁREA TERRAZA NO TECHADA	0.00 m2
PÉRGOLA	0.00 m2
ÁREA TOTAL	32.06 m2

Solar Midtown

PLAYA DEL CARMEN, QUINTANA ROO.

DEPARTAMENTO

505

Nivel:

5

Tipo:

A2

Fecha:

Marzo 2024

Escala:

1 : 75

Acofación:

Metros

