

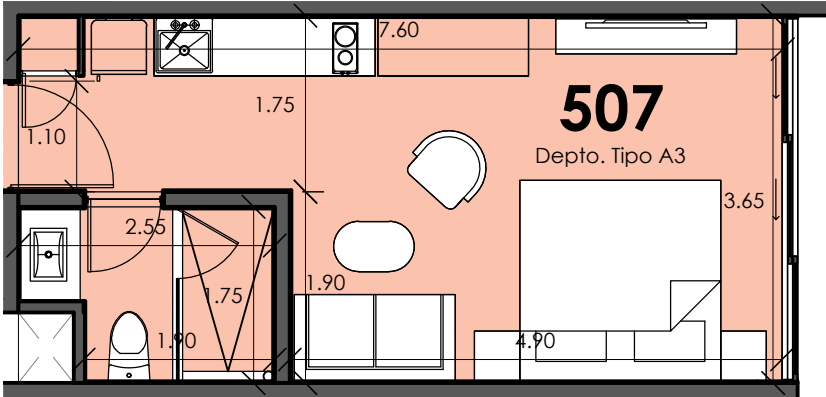


TABLA DE ÁREAS	
ÁREA INTERIOR	28.29 m2
ÁREA TERRAZA TECHADA	0.00 m2
ÁREA TERRAZA NO TECHADA	0.00 m2
PÉRGOLA	0.00 m2
ÁREA TOTAL	28.29 m2

Solar Midtown

PLAYA DEL CARMEN, QUINTANA ROO.

DEPARTAMENTO

507

Nivel:

5

Tipo:

A3

Fecha:

Marzo 2024

Escala:

1 : 75

Acotación:

Metros

