

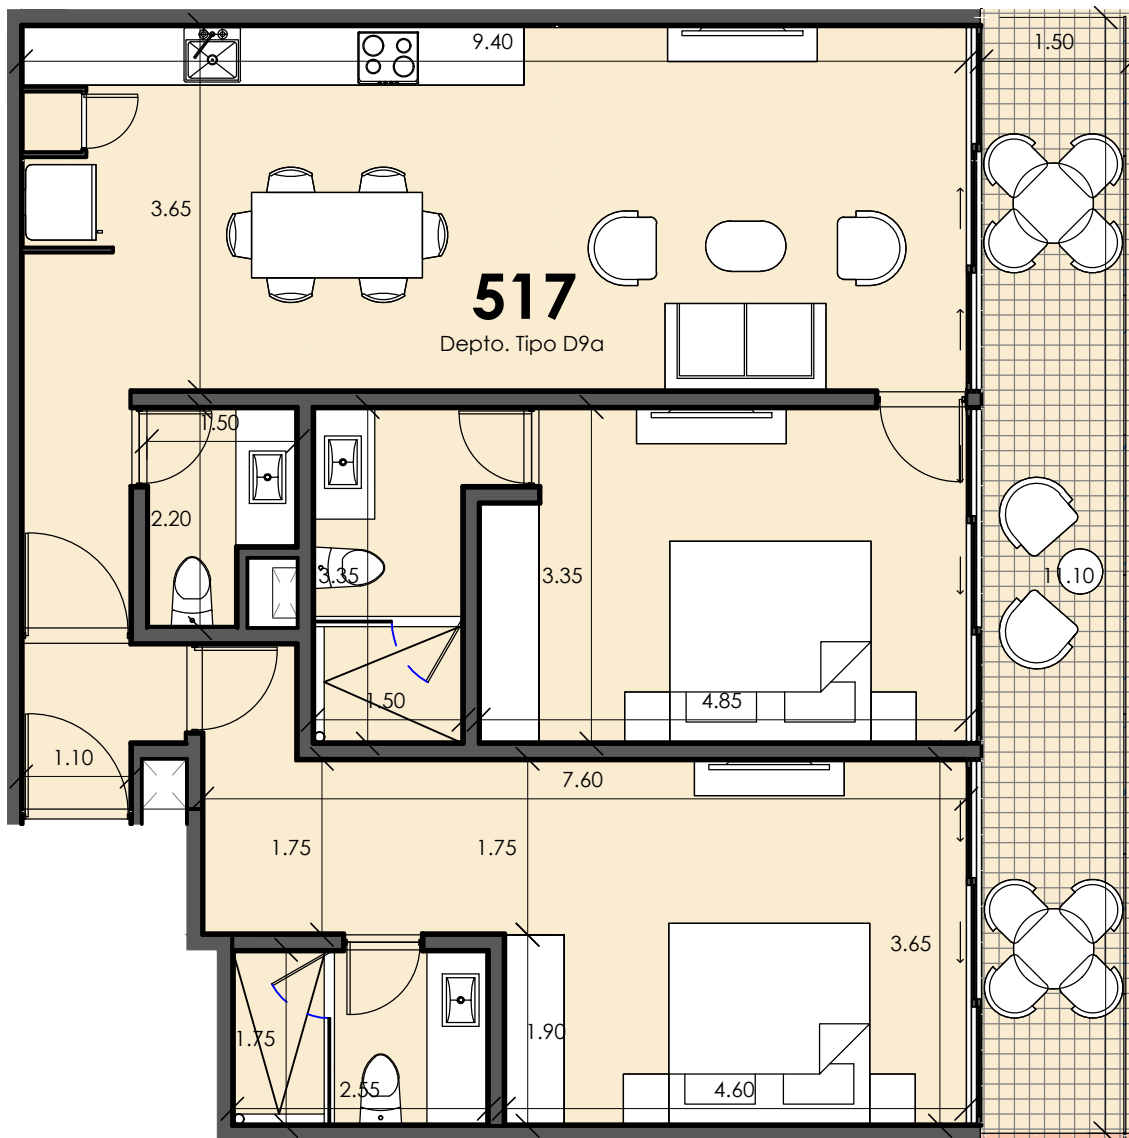


TABLA DE ÁREAS

ÁREA INTERIOR	97.80 m2
ÁREA TERRAZA TECHADA	16.69 m2
ÁREA TERRAZA NO TECHADA	0.00 m2
PÉRGOLA	0.00 m2
ÁREA TOTAL	114.49 m2

Solar Midtown
PLAYA DEL CARMEN, QUINTANA ROO.

DEPARTAMENTO 517

Nivel: 5

Tipo: D9a

Fecha: Marzo 2024

Escala: 1 : 75

Acotación: Metros

UBICACIÓN EN PLANTA



ESQUEMA DE UBICACIÓN

517	514	514	513	501	502	503	504
421	420	418	417	401	402	403	404
321	320	318	317	301	302	303	304
221	220	218	217	201	202	203	204
121	120	118	117	101	102	103	104