

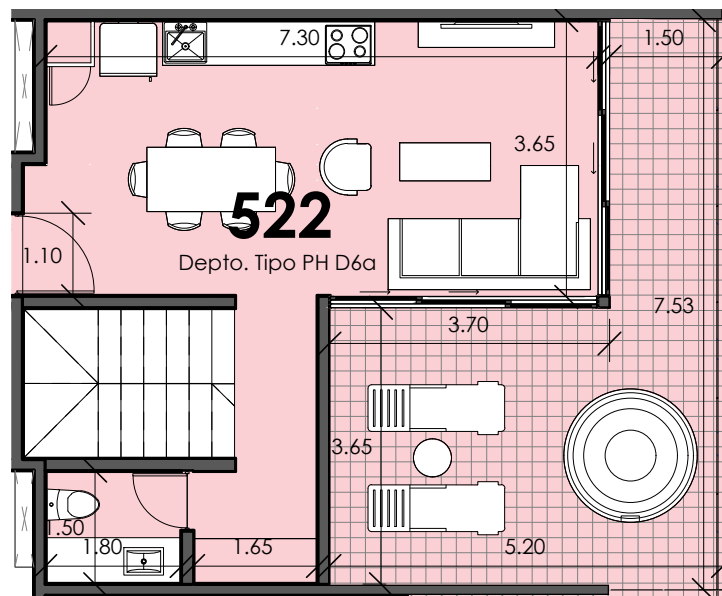
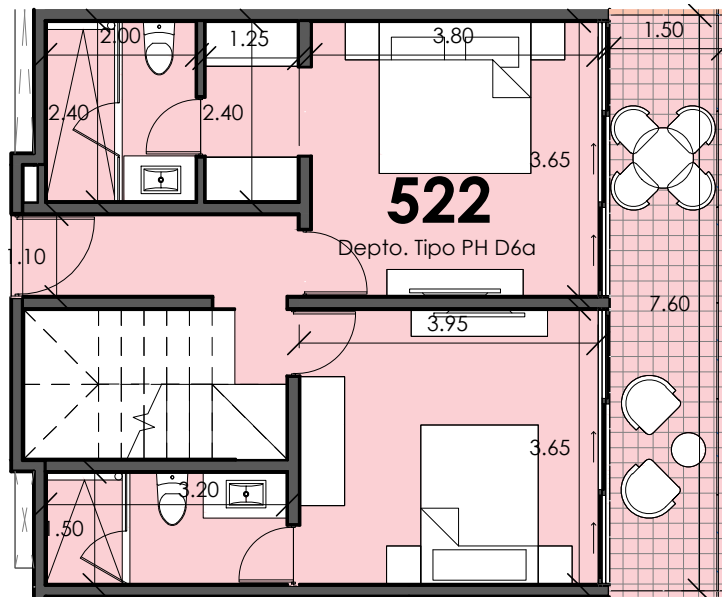


TABLA DE ÁREAS


ÁREA INTERIOR	98.78 m2
ÁREA TERRAZA TECHADA	11.40 m2
ÁREA TERRAZA NO TECHADA	0.00 m2
PÉRGOLA	25.82 m2
ÁREA TOTAL	136.00 m2

Solar Midtown
PLAYA DEL CARMEN, QUINTANA ROO.

DEPARTAMENTO **522** Nivel: **5 y 6**

Tipo: **PHD6a** Fecha: **Marzo 2024** Escala: **1 : 100** Acotación: **Metros**

UBICACIÓN EN PLANTA

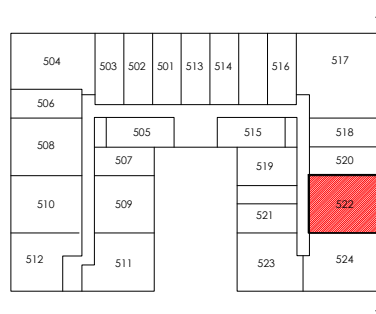

ESQUEMA DE UBICACIÓN

524	522	520	518	517
432	430	428	426	424
332	330	328	326	324
232	230	228	226	224
132	130	128	126	124
422	420	418	416	414
322	320	318	316	314
222	220	218	216	214
122	120	118	116	114