




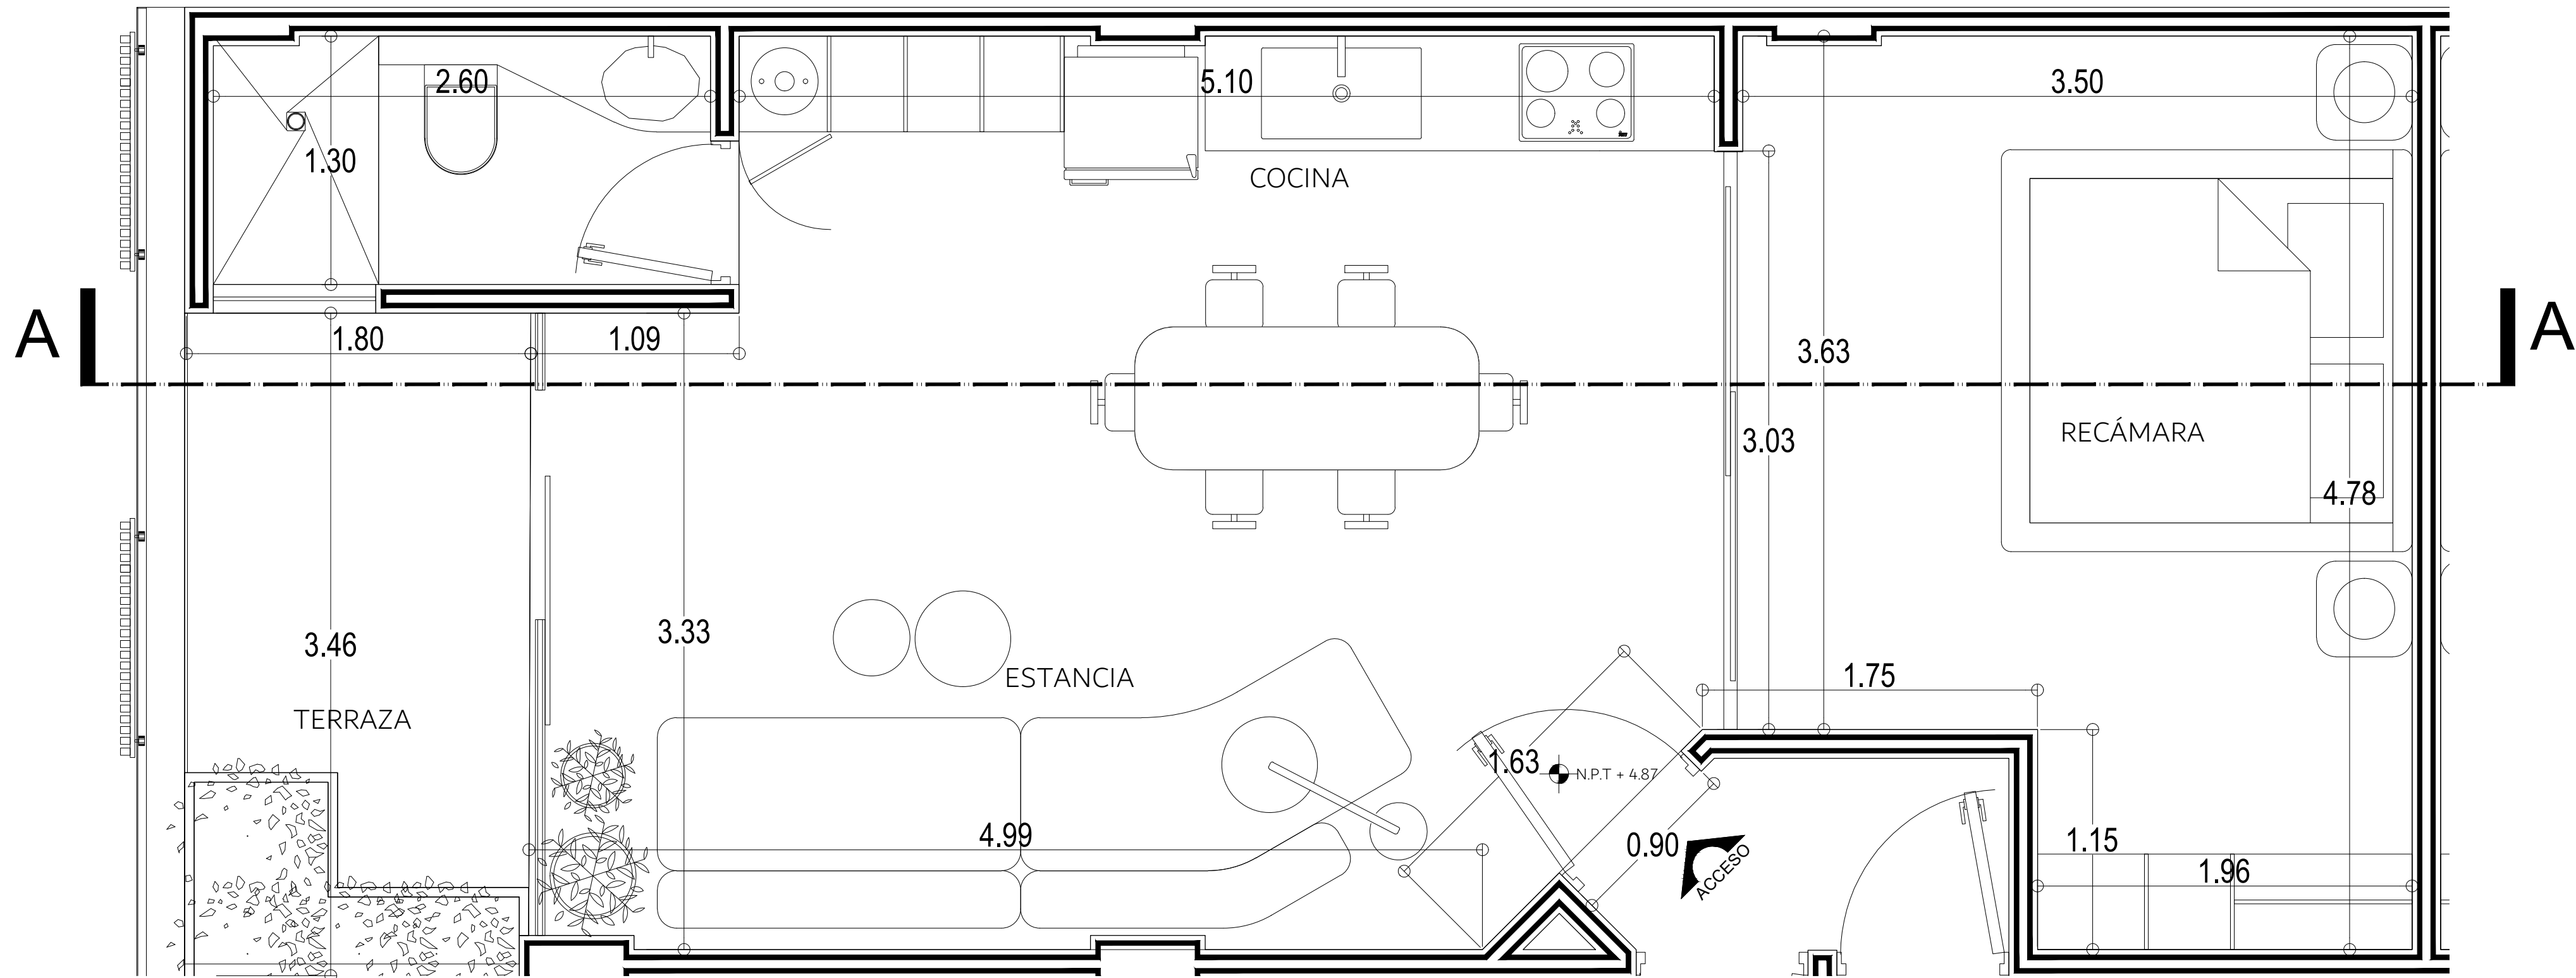

PLANTA ARQUITECTÓNICA
DEPARTAMENTO A101
ESCALA 1:10

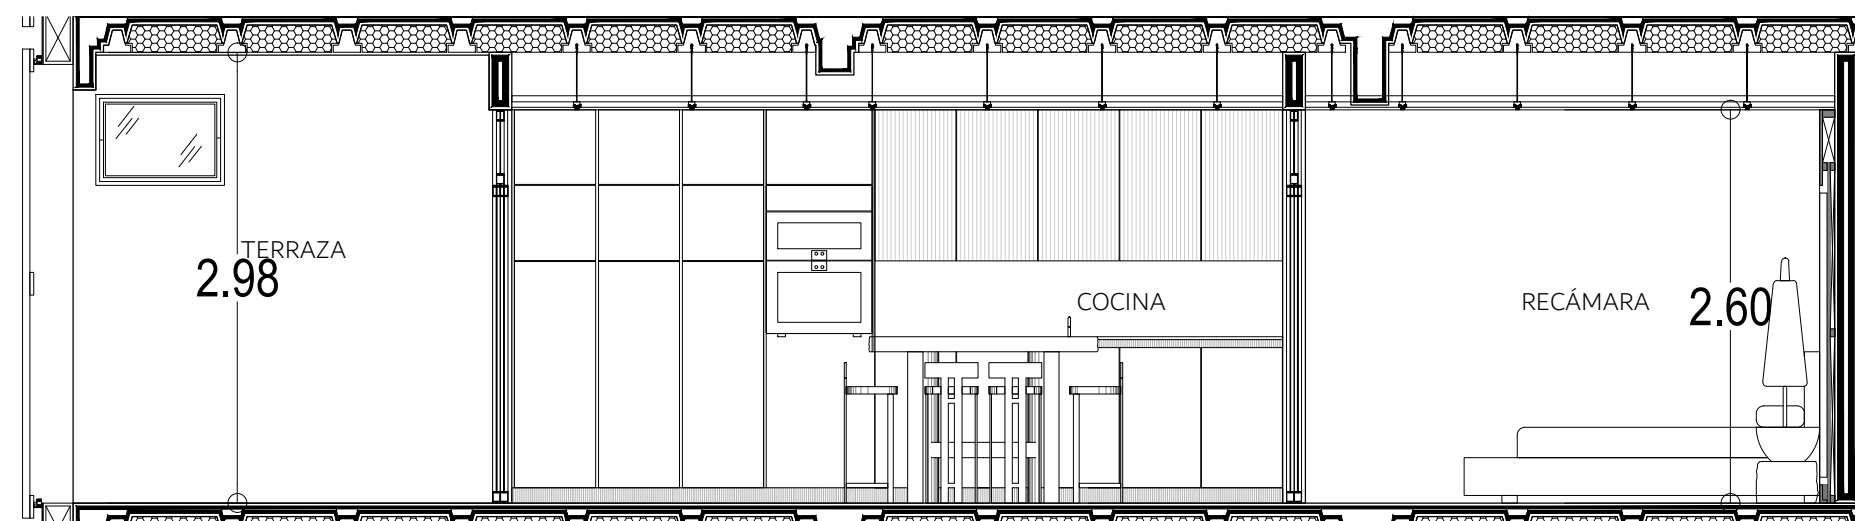

CORTE LONGITUDINAL A-A
DEPARTAMENTO A101
ESCALA 1:20

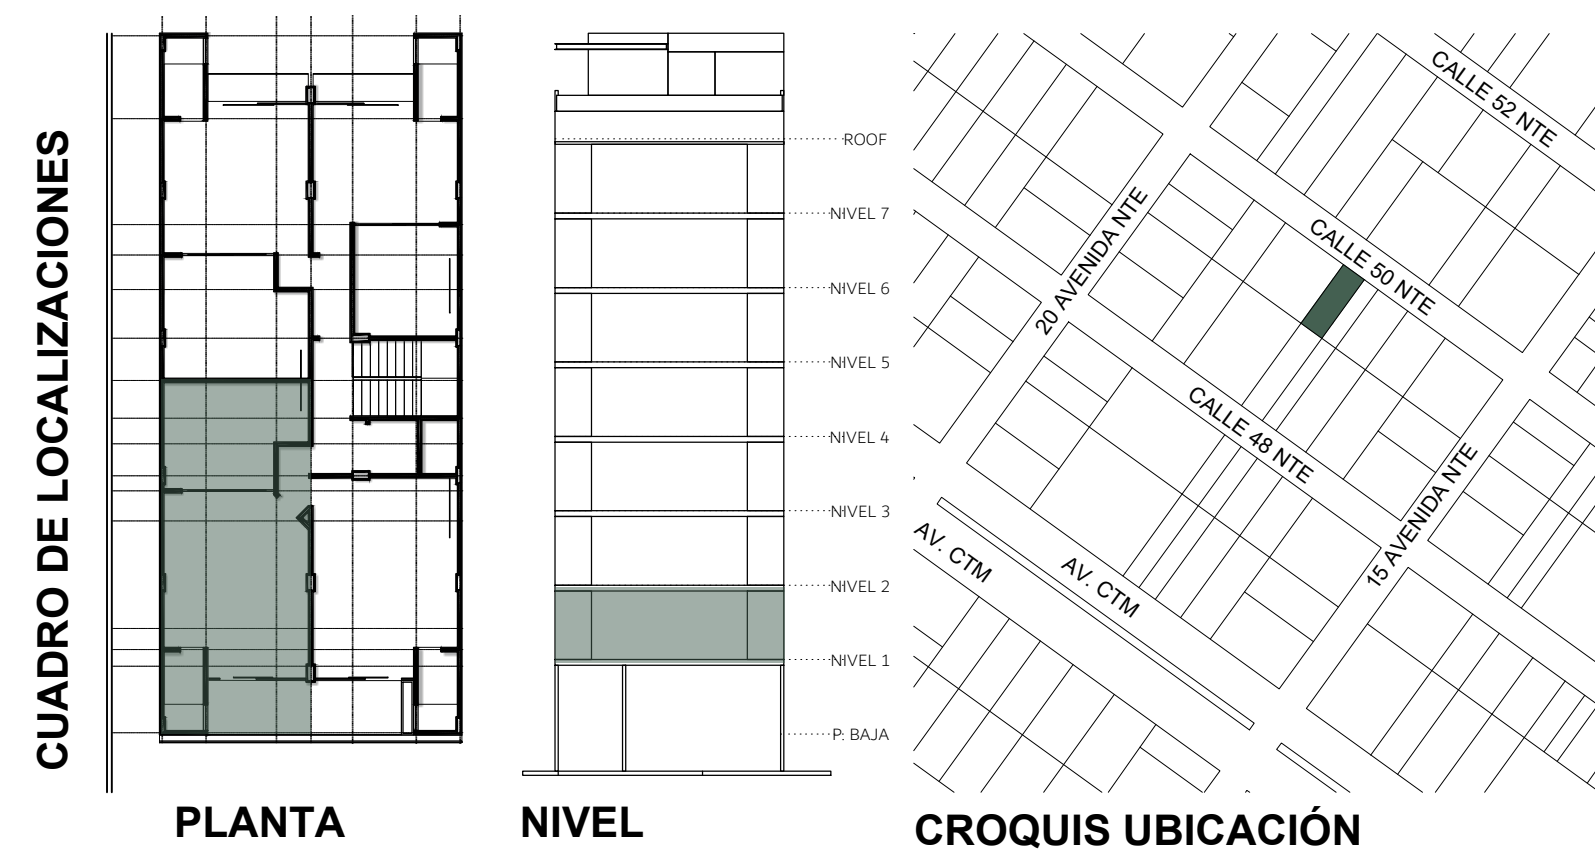

SPIRIT CONDOS 1904
Calle 50 Norte Manzana 266 Lote 18
Col. Luis Donaldo Colosio, C.P. 77728
Playa del Carmen, Solidaridad, Quintana Roo

ÁREAS	
INTERIOR	45.64 m ²
TERRAZA	5.95 m ²
TOTAL	51.59 m²

NOTAS GENERALES AL DIBUJO:
1. La cota rige al dibujo
2. Para correcta lectura de acuerdo a la escala, el documento debe estar impreso en tamaño Arch expand C.