



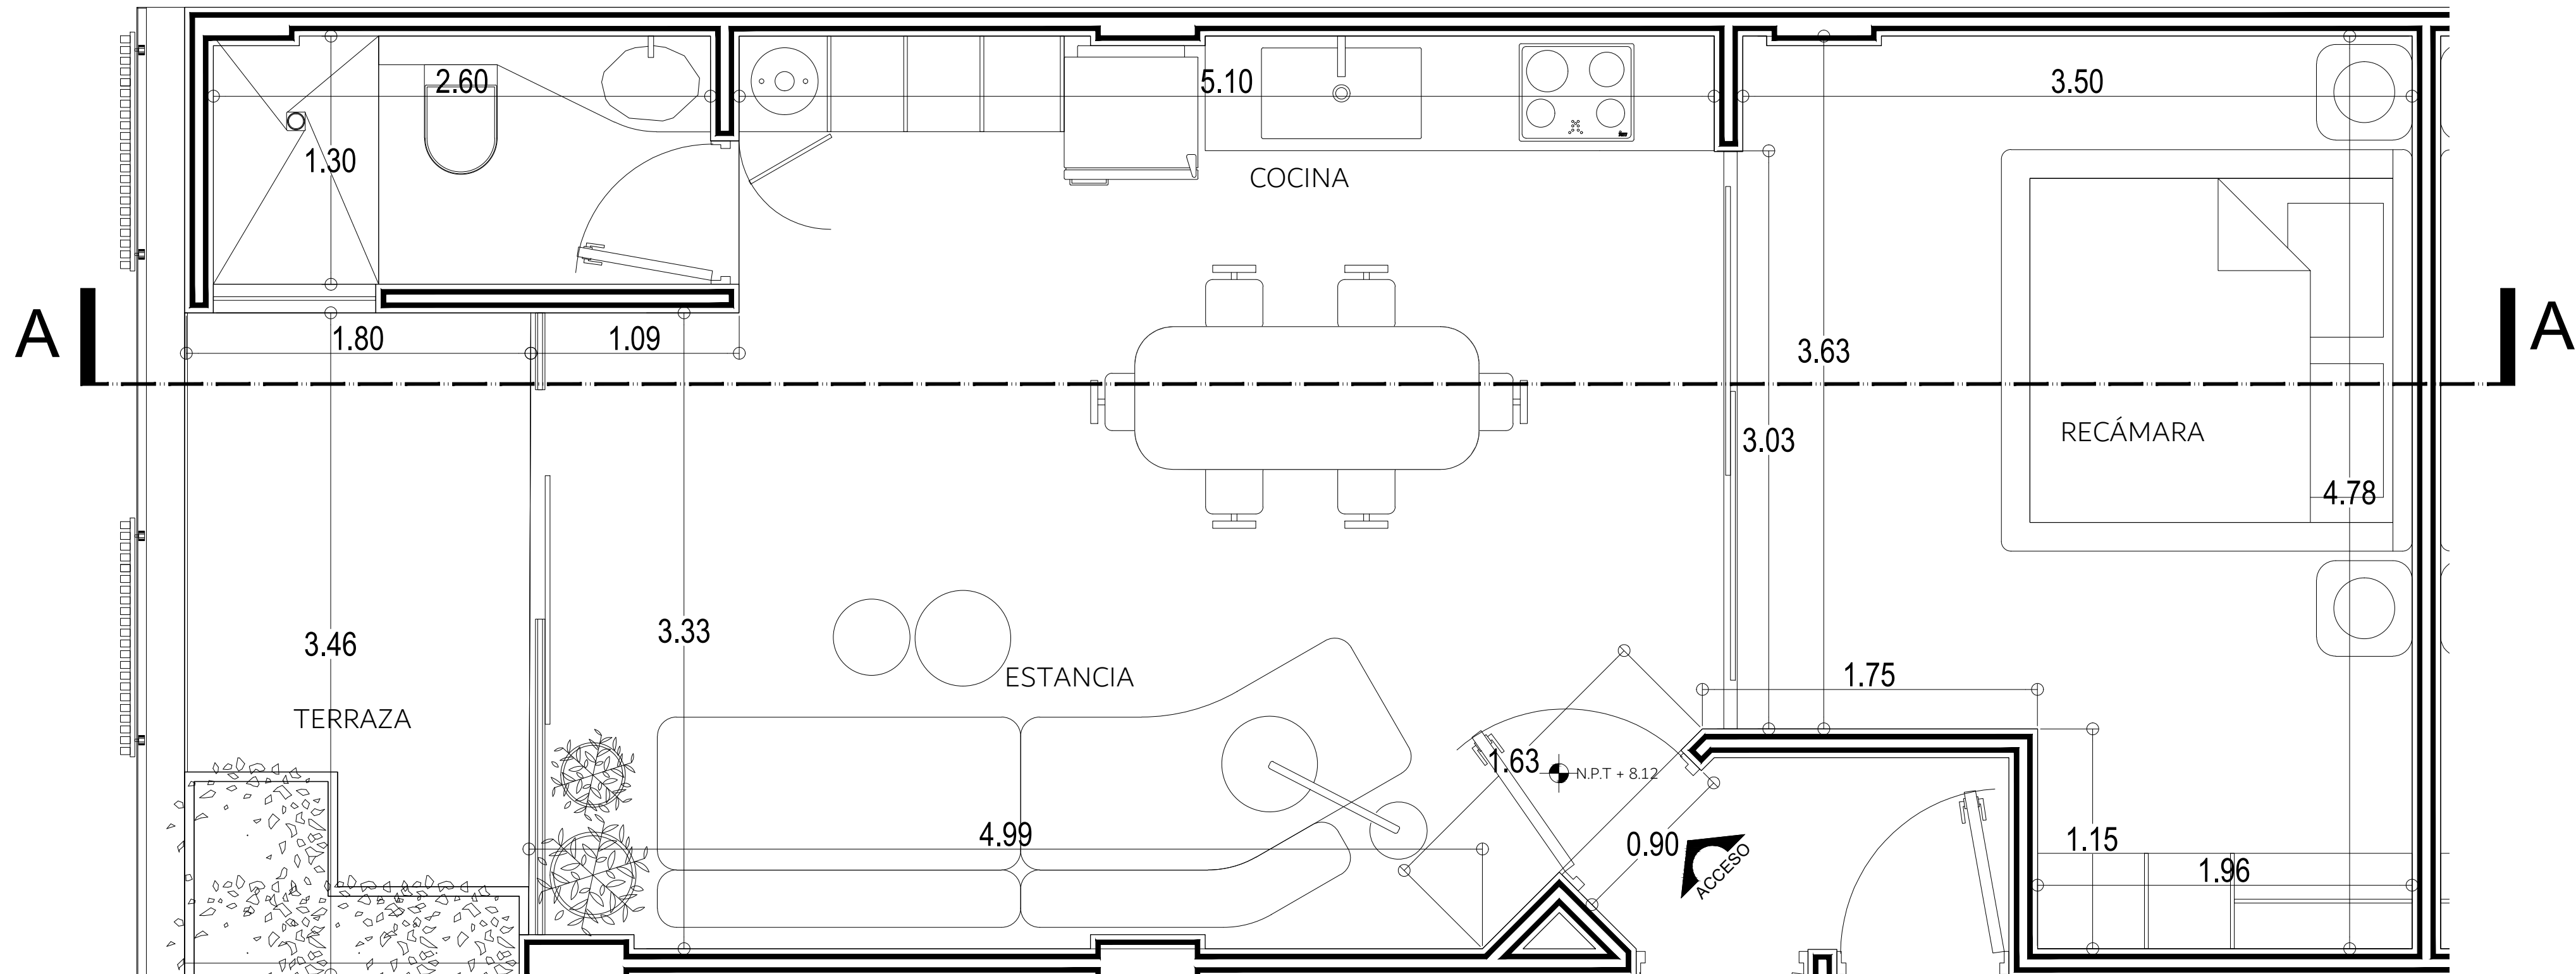


PLANTA ARQUITECTÓNICA
DEPARTAMENTO A201
ESCALA 1:10

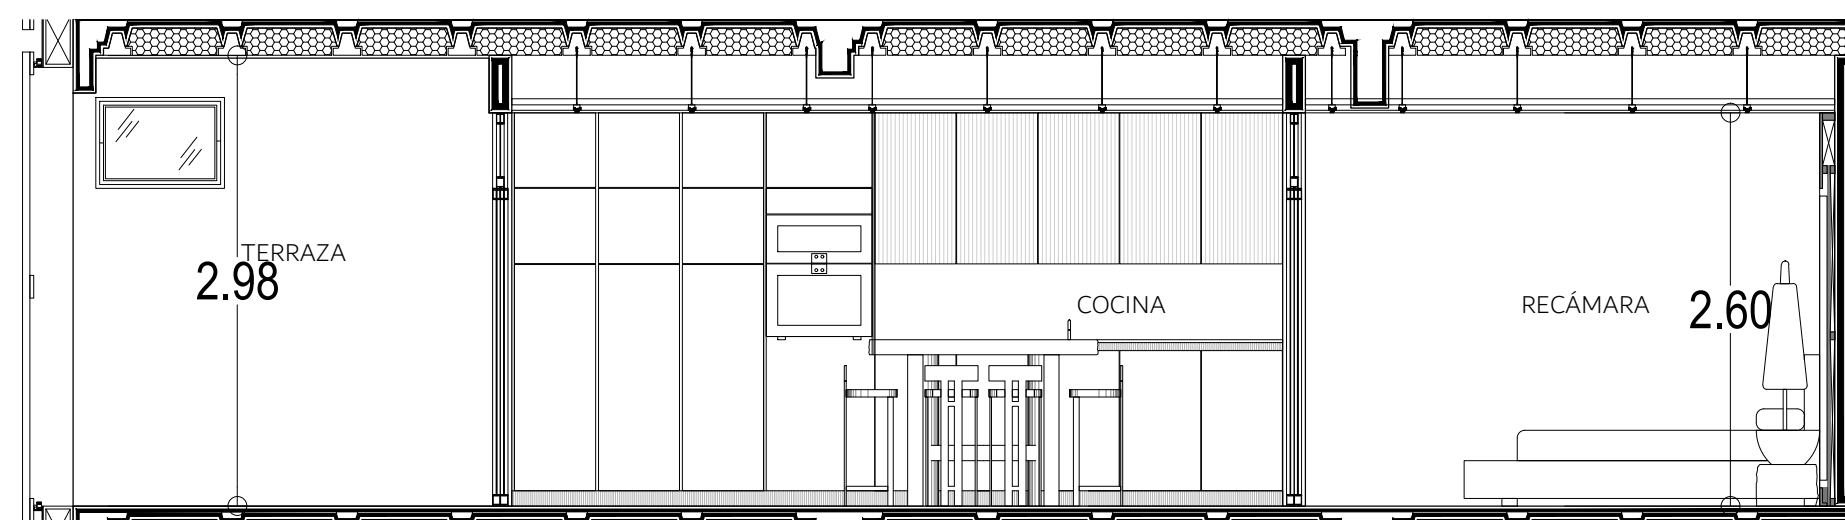


CORTE LONGITUDINAL A-A
DEPARTAMENTO A201
ESCALA 1:20

CUADRO DE LOCALIZACIONES

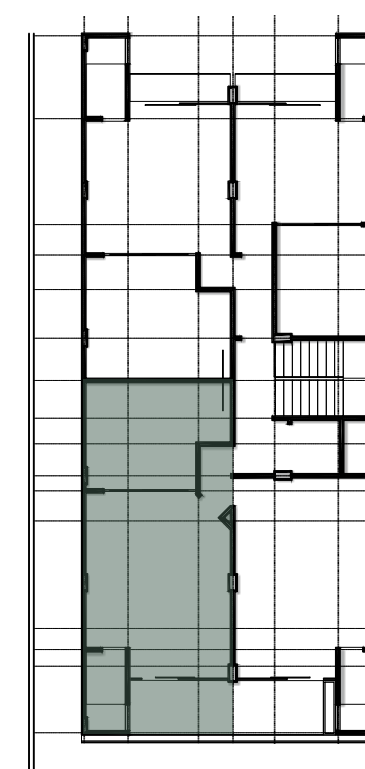

PLANTA

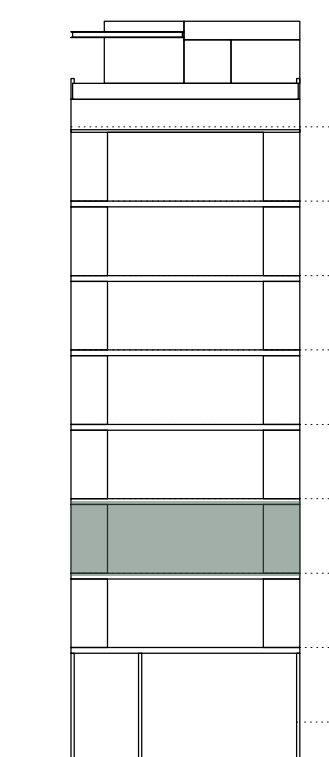

NIVEL



CROQUIS UBICACIÓN



SPIRIT CONDOS 1904

Calle 50 Norte Manzana 266 Lote 18
Col. Luis Donaldo Colosio, C.P. 77728
Playa del Carmen, Solidaridad, Quintana Roo

ÁREAS	
INTERIOR	45.64 m ²
TERRAZA	5.95 m ²
TOTAL	51.59 m²

NOTAS GENERALES AL DIBUJO:

1. La cota rige al dibujo
2. Para correcta lectura de acuerdo a la escala, el documento debe estar impreso en tamaño Arch expand C.