



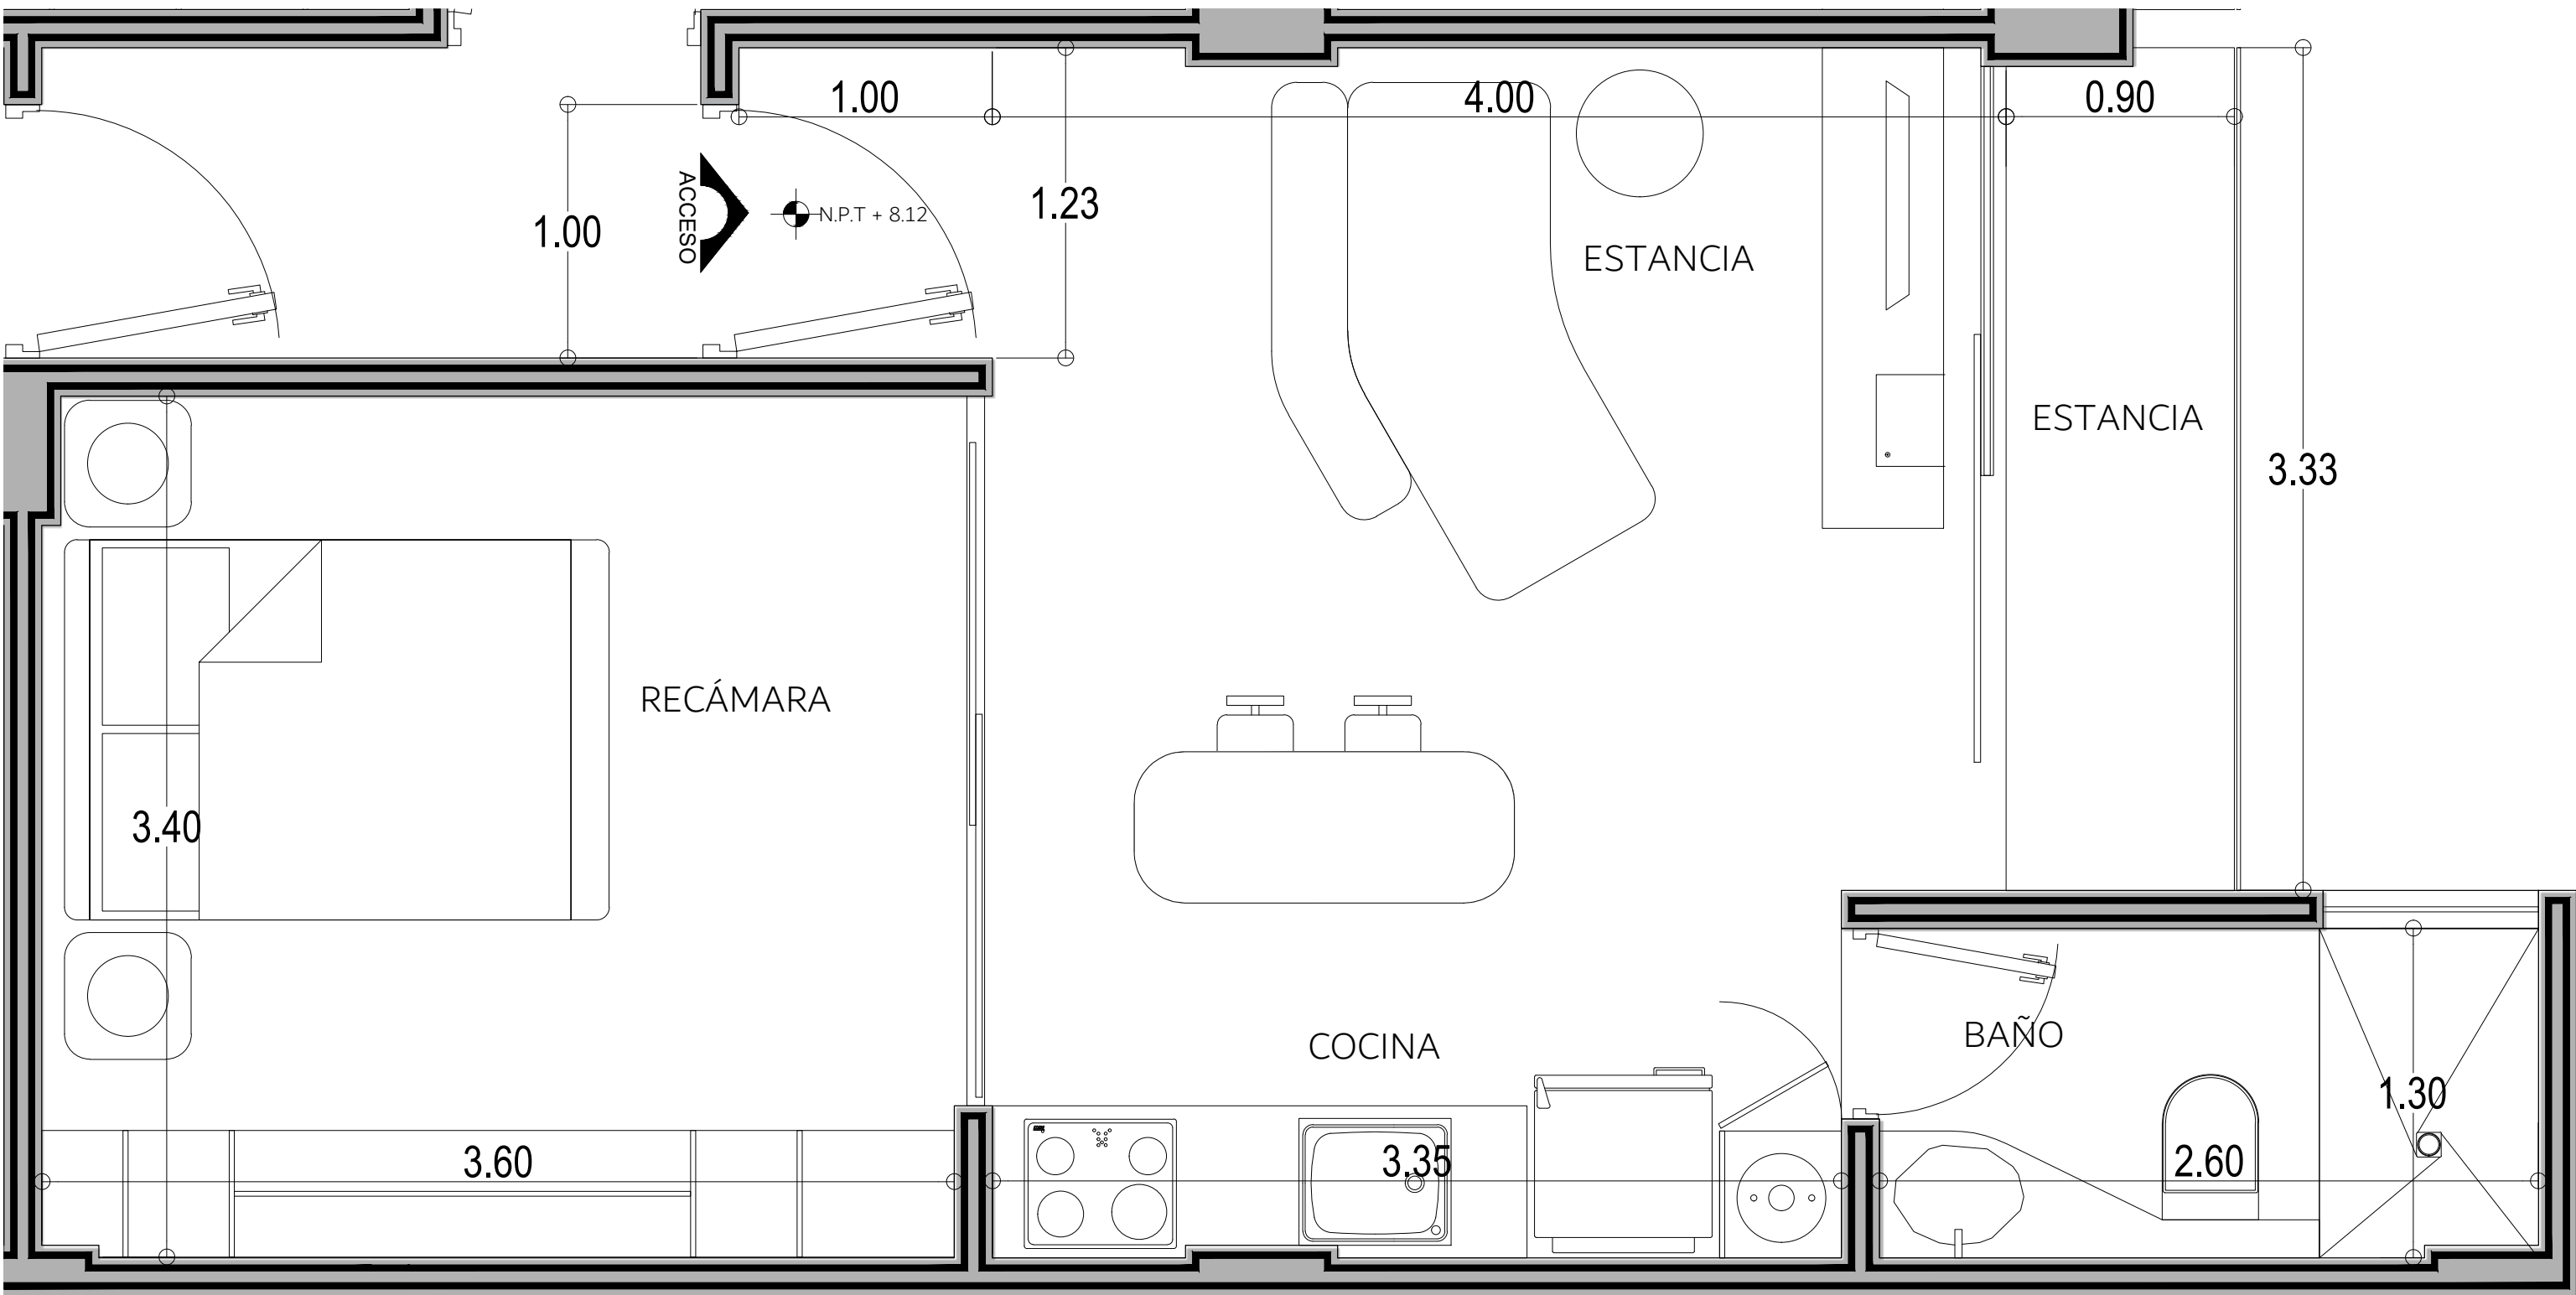


PLANTA ARQUITECTÓNICA
DEPARTAMENTO C203
ESCALA 1:10



ESCALA GRÁFICA

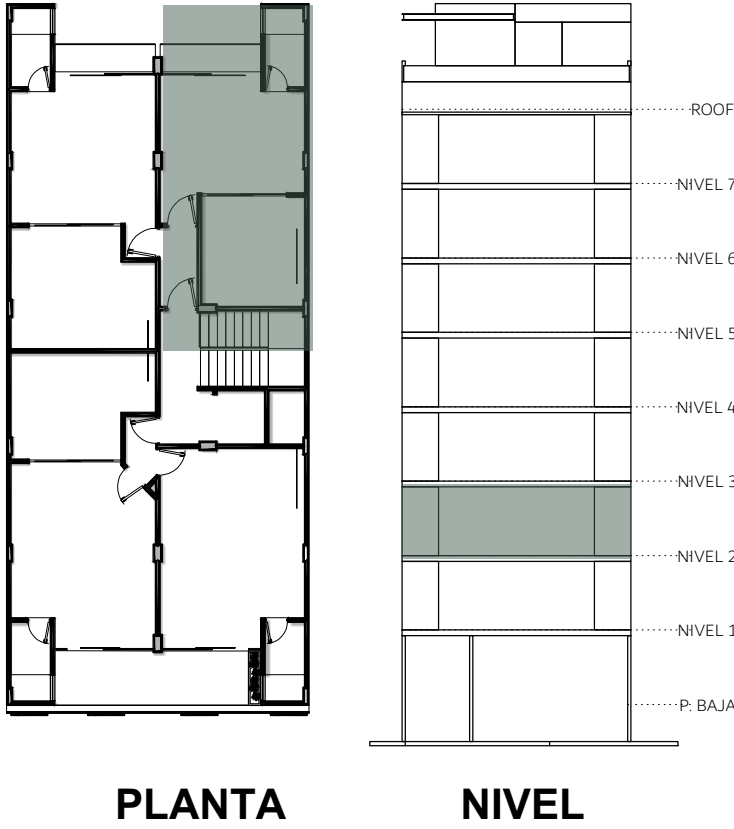

PLANTA **NIVEL**

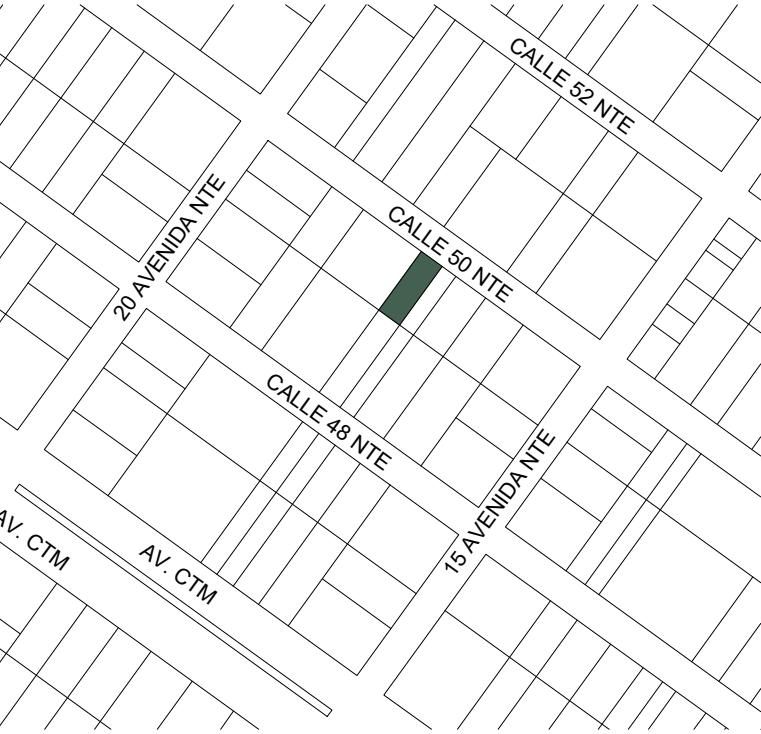

CROQUIS UBICACIÓN



SPIRIT CONDOS 1904
Calle 50 Norte Manzana 266 Lote 18
Col. Luis Donaldo Colosio, C.P. 77728
Playa del Carmen, Solidaridad, Quintana Roo

ÁREAS	
INTERIOR	40.08 m ²
TERRAZA	3.04 m ²
TOTAL	43.12 m ²

NOTAS GENERALES AL DIBUJO:
1. La cota rige al dibujo
2. Para correcta lectura de acuerdo a la escala, el documento debe estar impreso en tamaño Arch expand C.