


PLANTA ARQUITECTÓNICA
DEPARTAMENTO D204
ESCALA 1:10

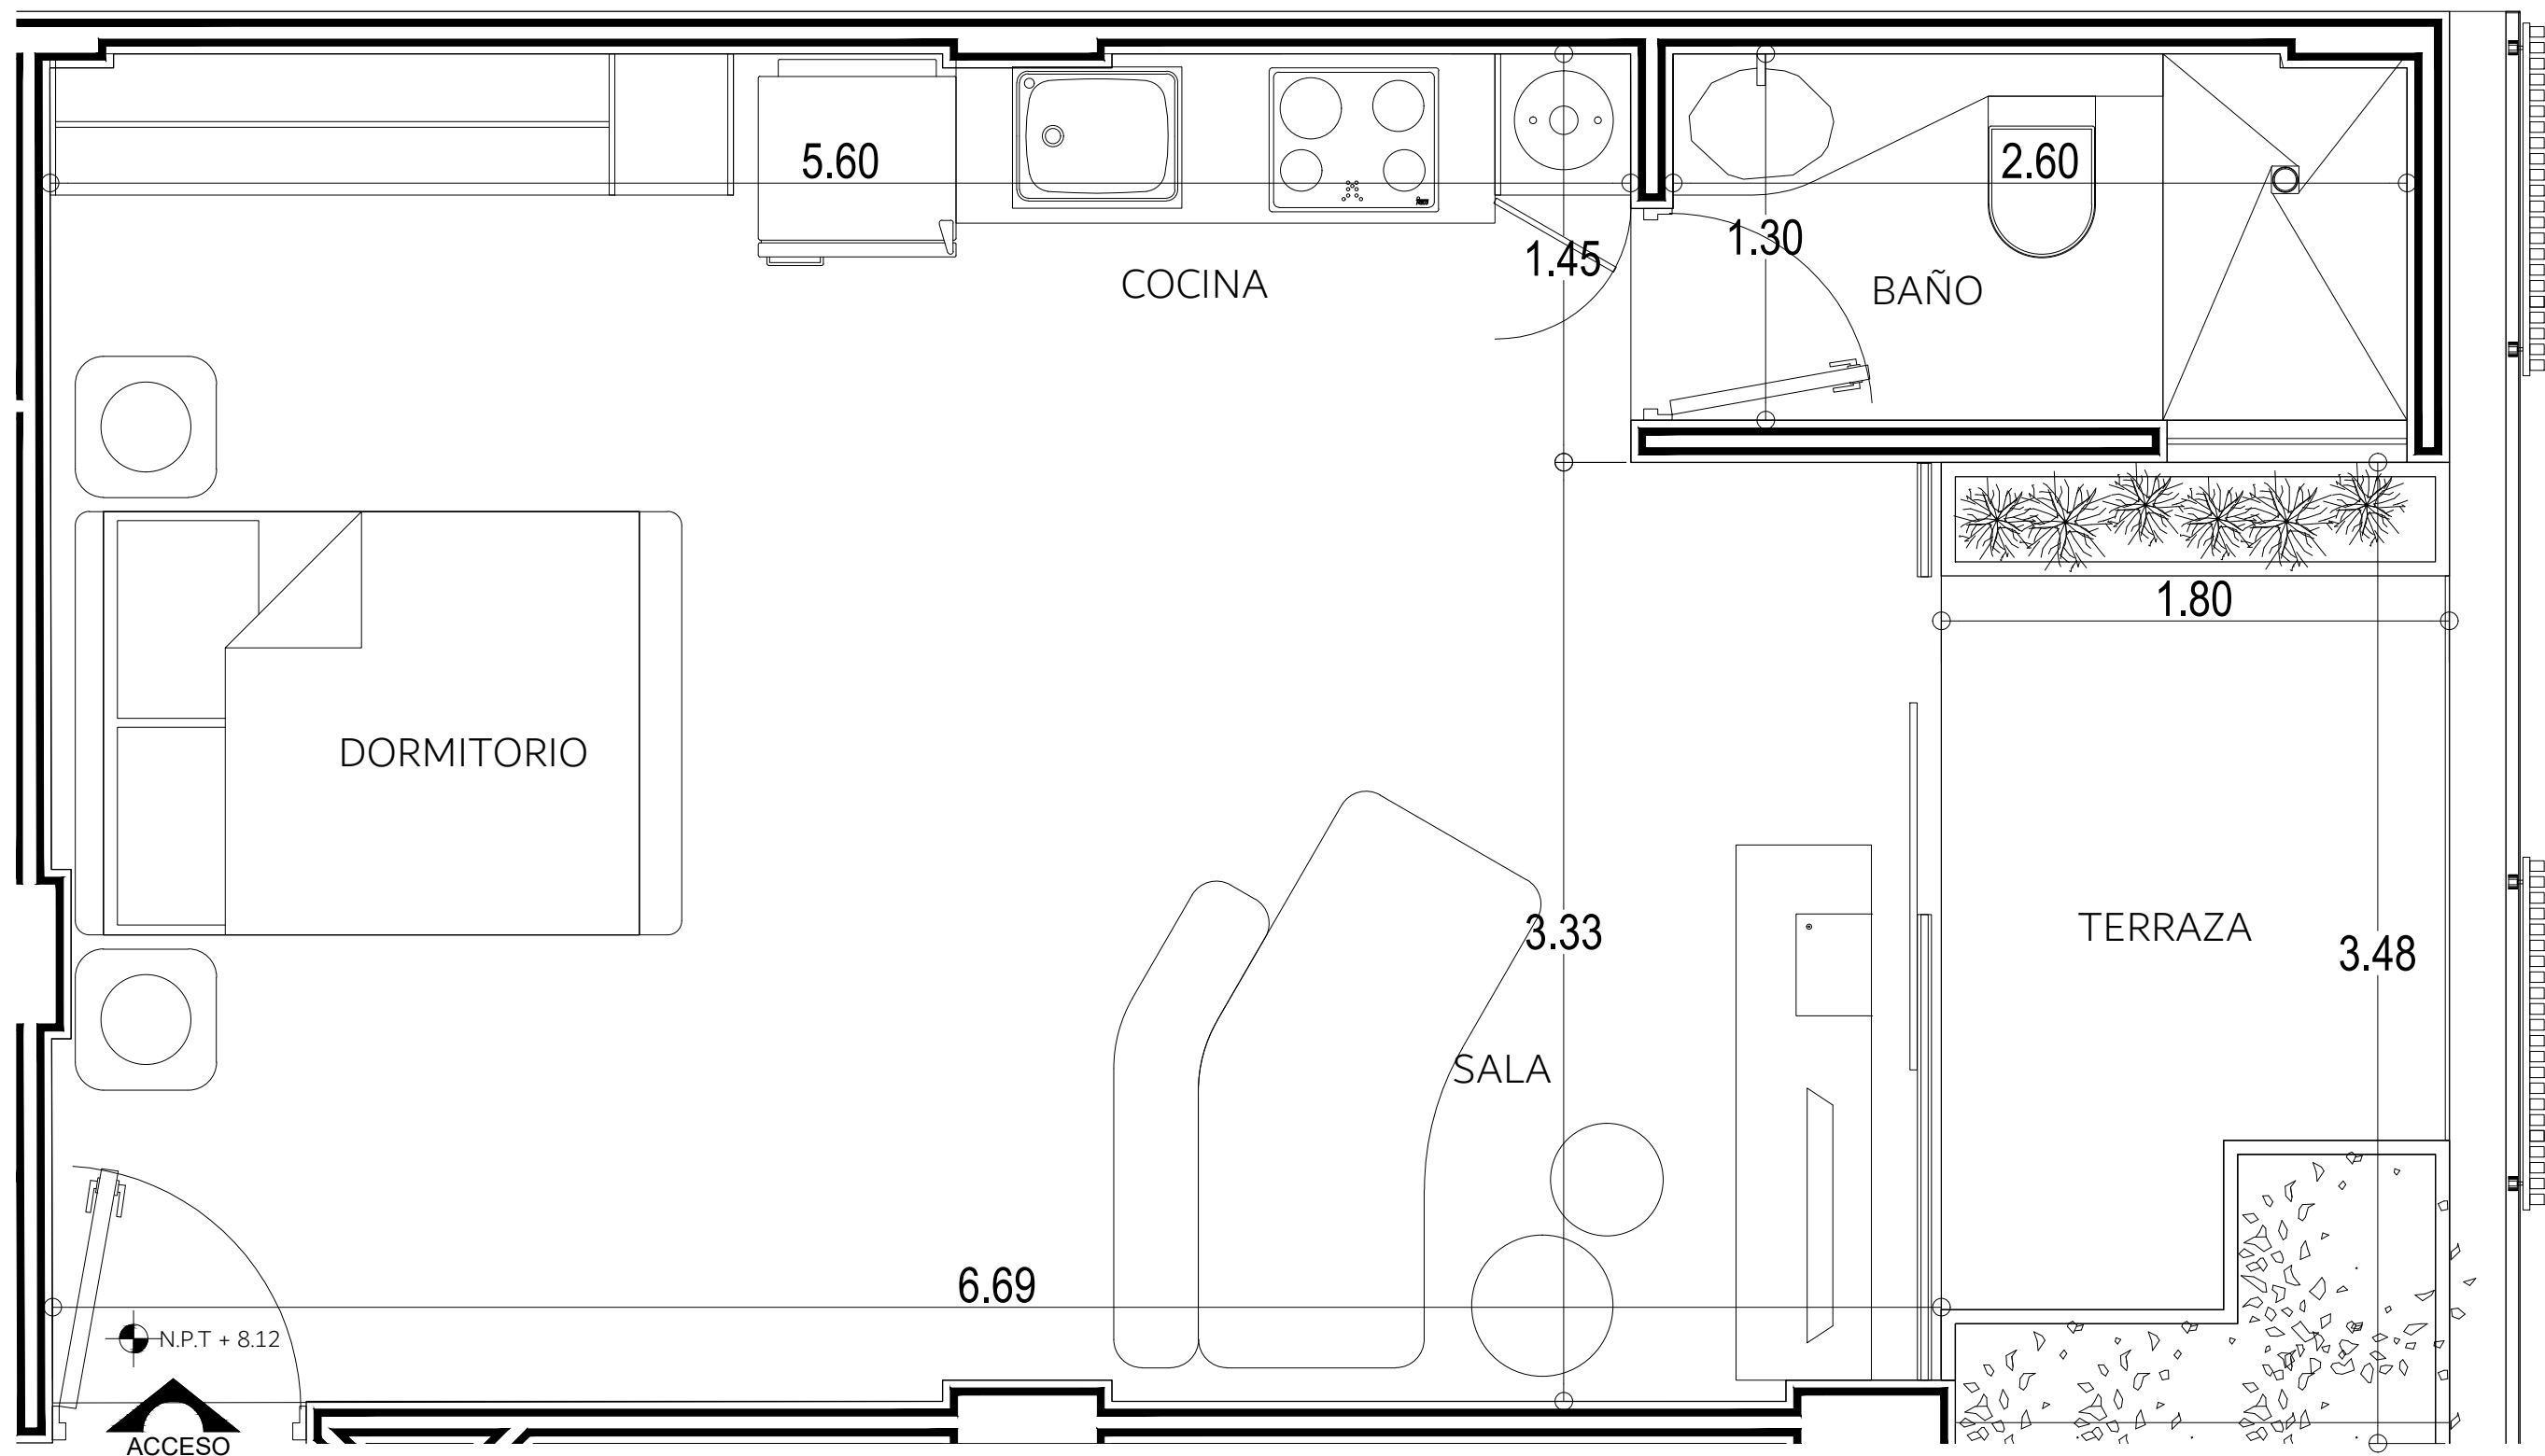

SPIRIT CONDOS 1904
Calle 50 Norte Manzana 266 Lote 18
Col. Luis Donaldo Colosio, C.P. 77728
Playa del Carmen, Solidaridad, Quintana Roo

ÁREAS	
INTERIOR	31.84 m ²
TERRAZA	5.95 m ²
TOTAL	37.79 m ²

- NOTAS GENERALES AL DIBUJO:
1. La cota rige al dibujo
 2. Para correcta lectura de acuerdo a la escala, el documento debe estar impreso en tamaño Arch expand C.