




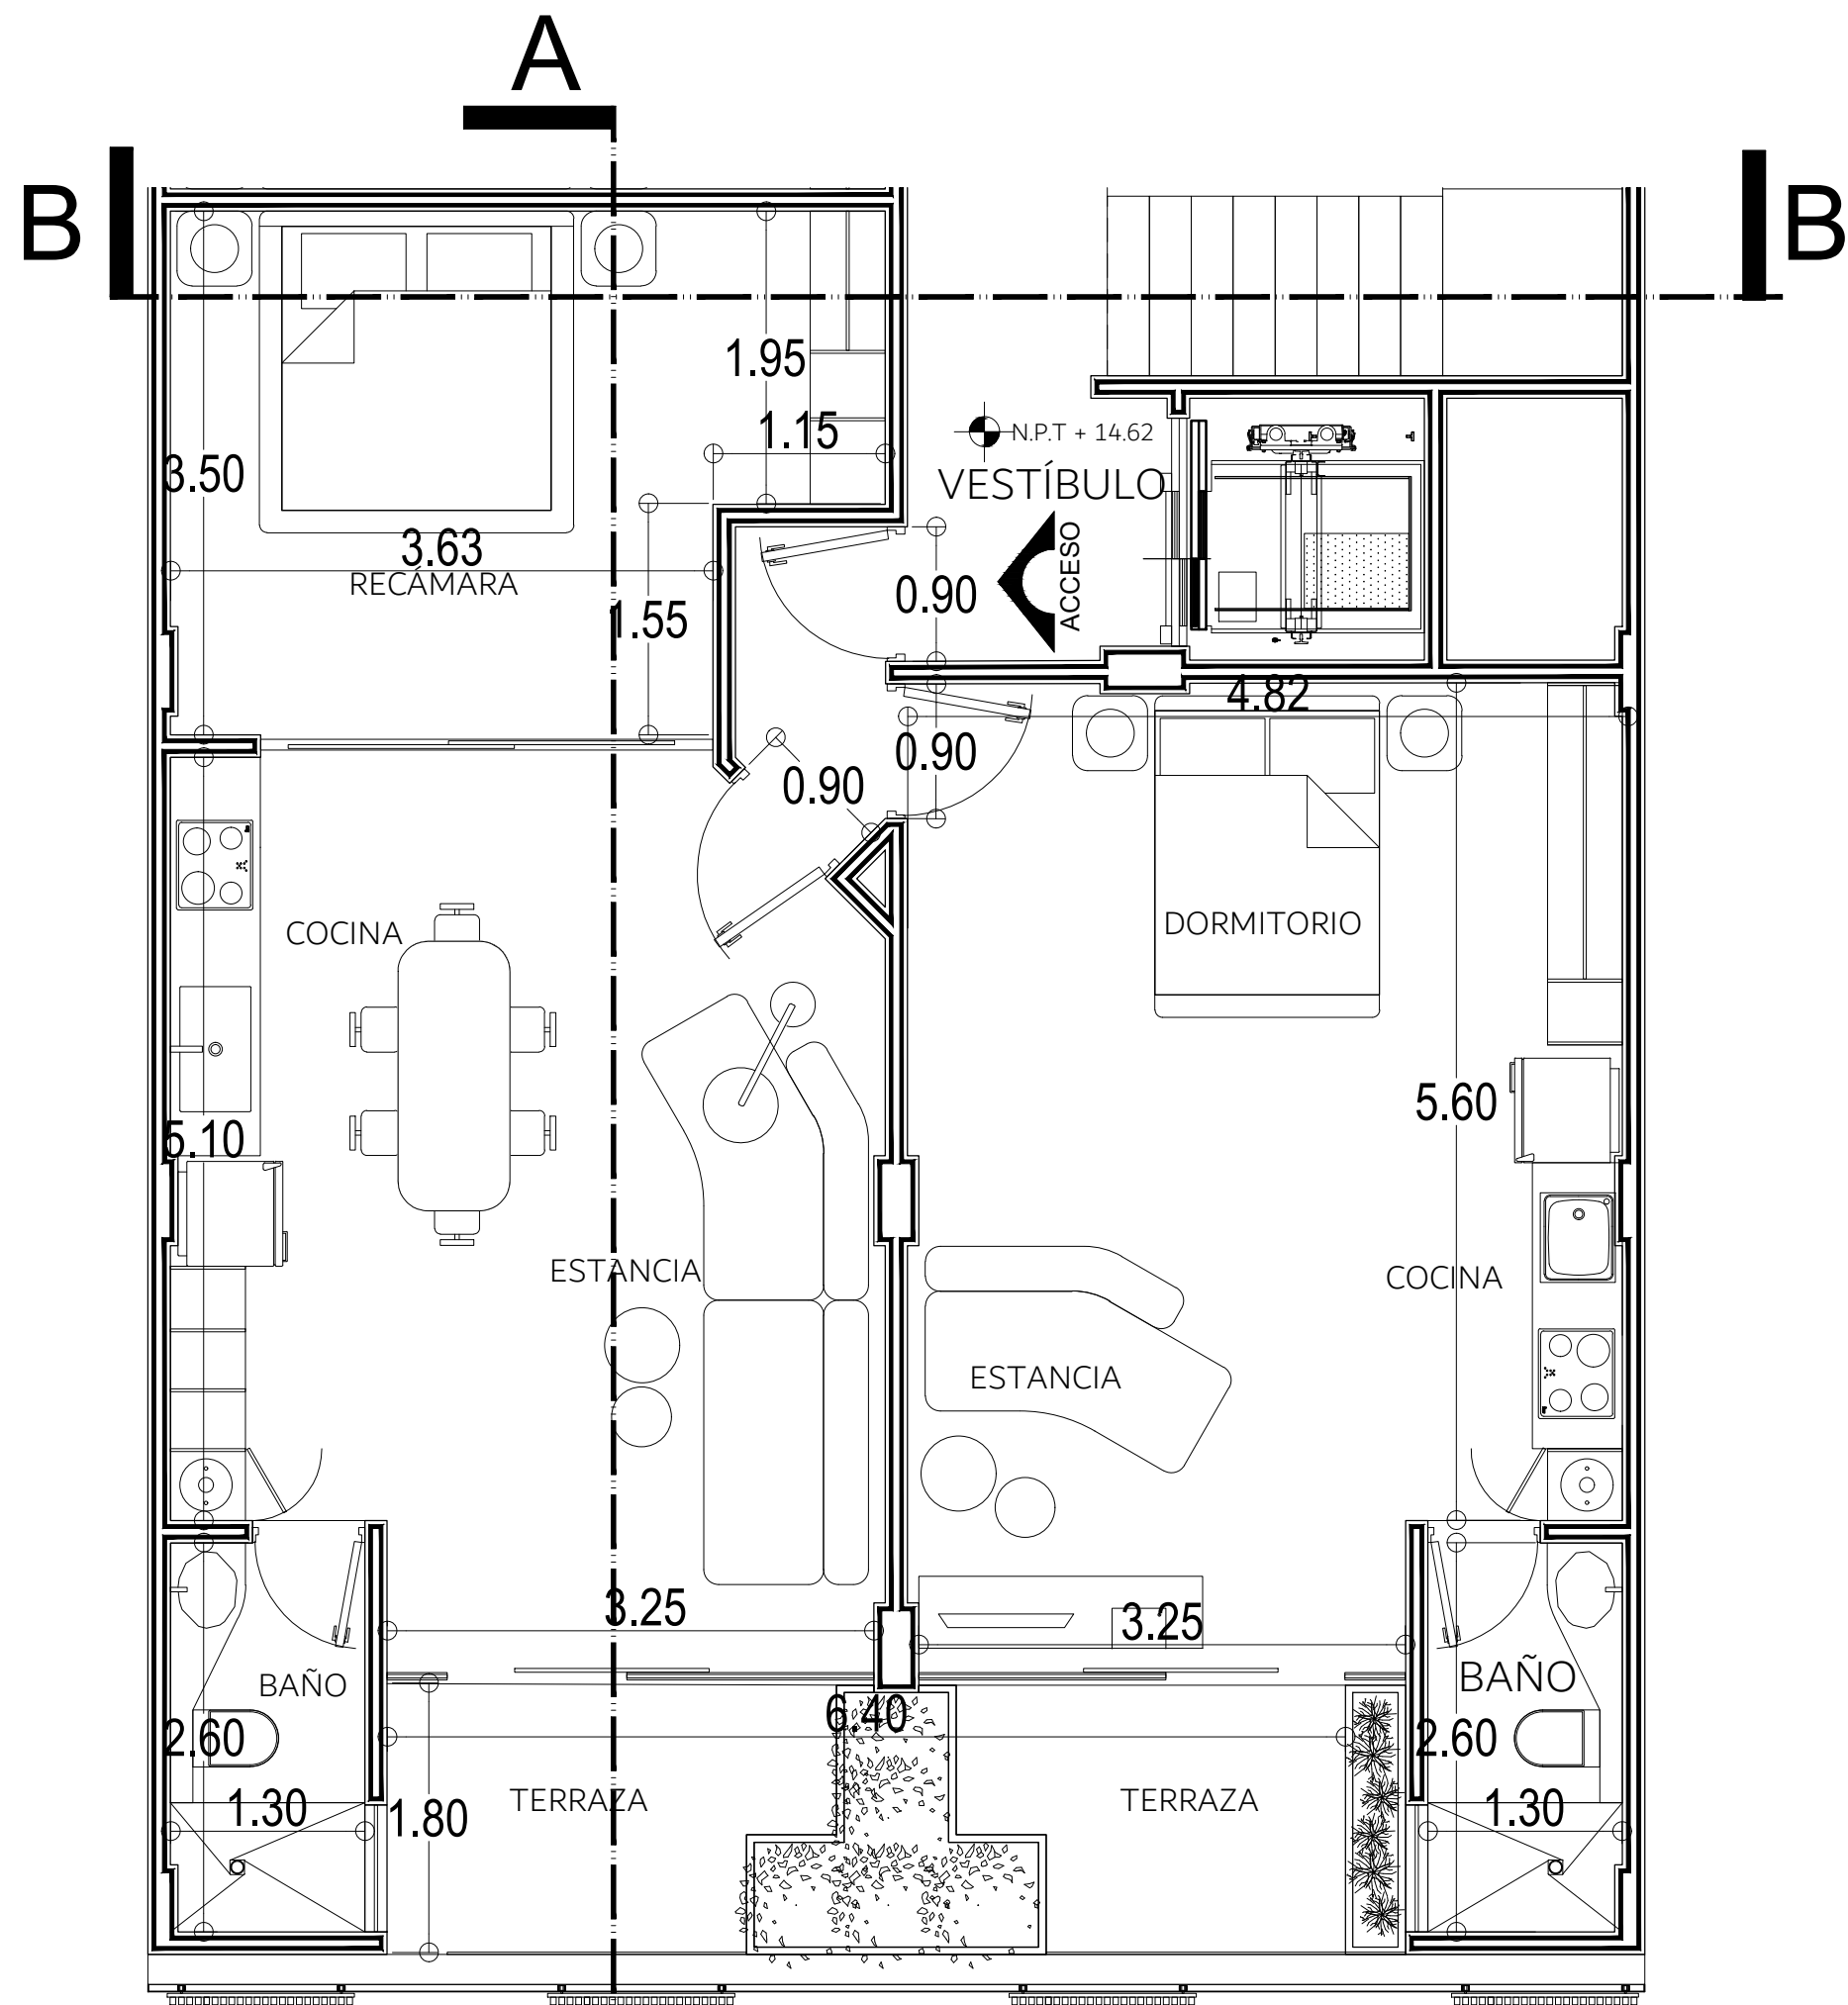


PLANTA ARQUITECTÓNICA
DEPARTAMENTO A401
 ESCALA 1:20

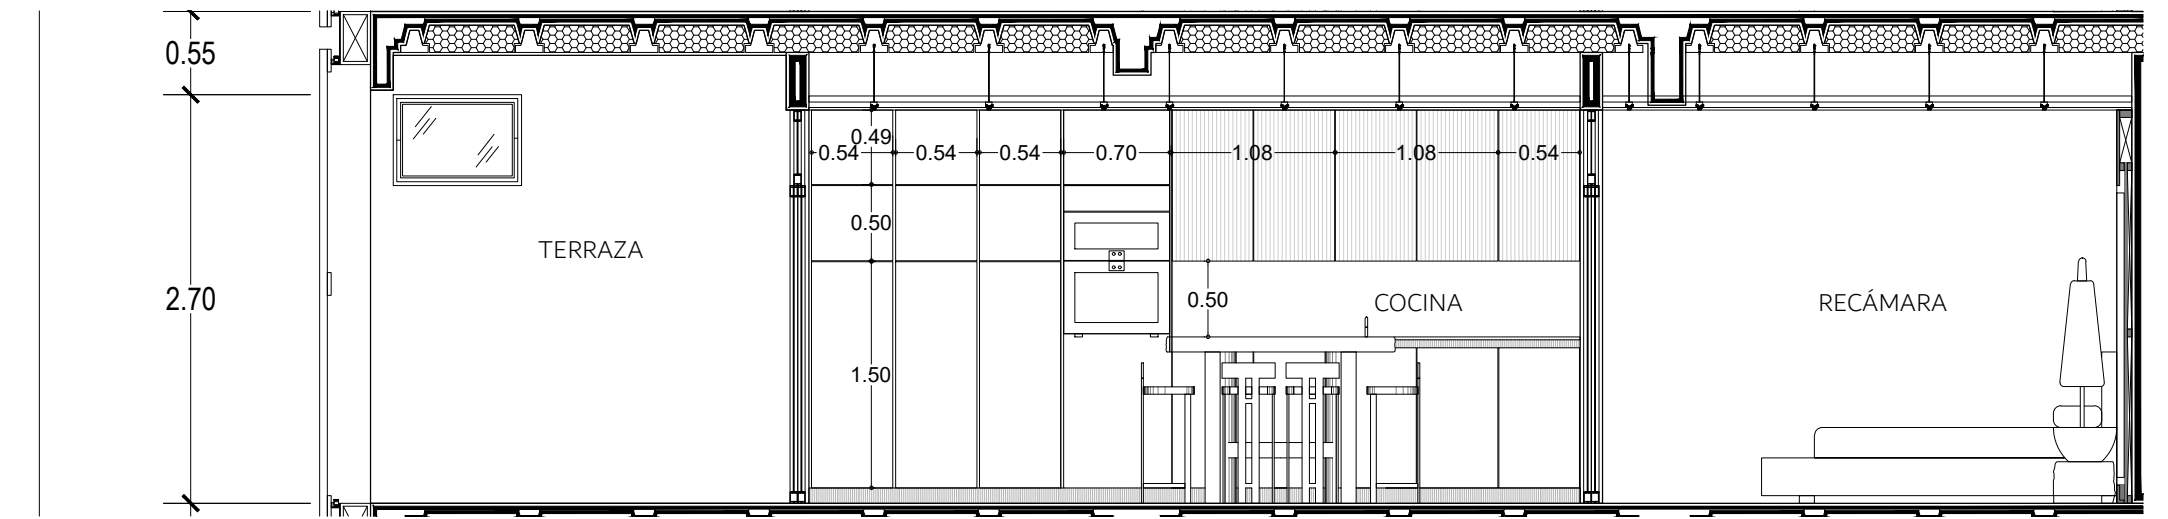

CORTE LONGITUDINAL A-A
DEPARTAMENTO A401
 ESCALA 1:20

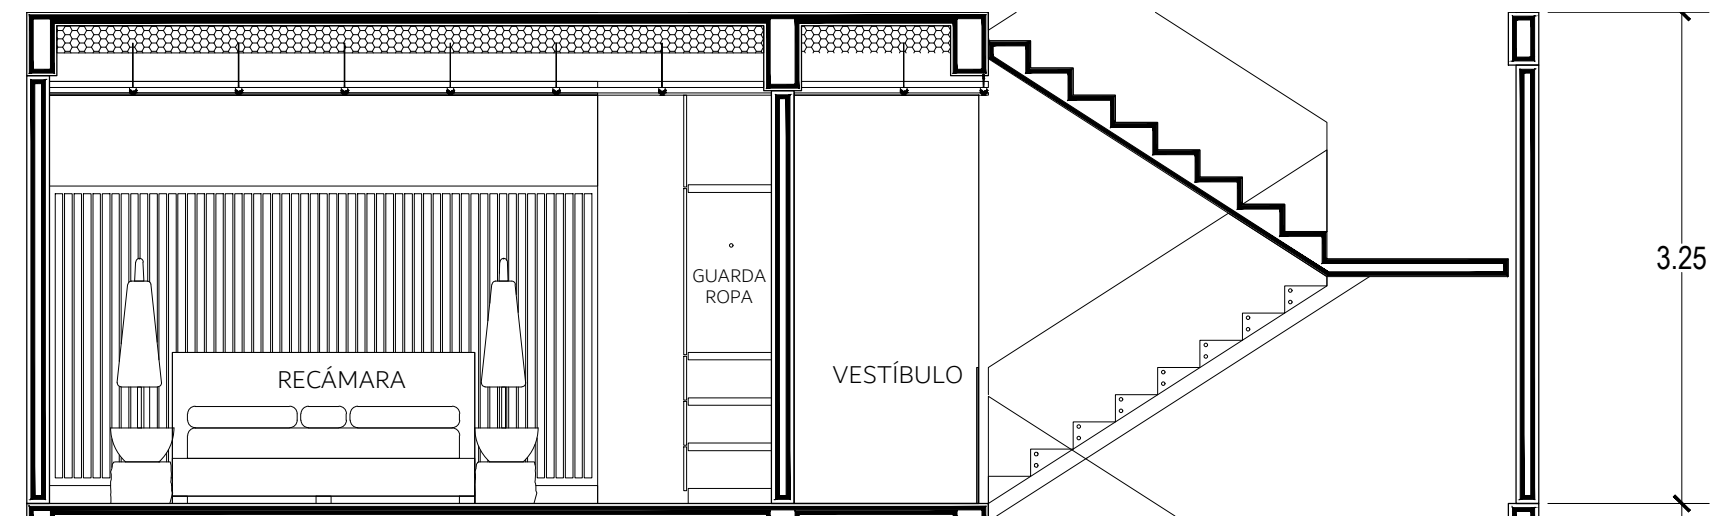

CORTE TRANSVERSAL B-B
DEPARTAMENTO A401
 ESCALA 1:20

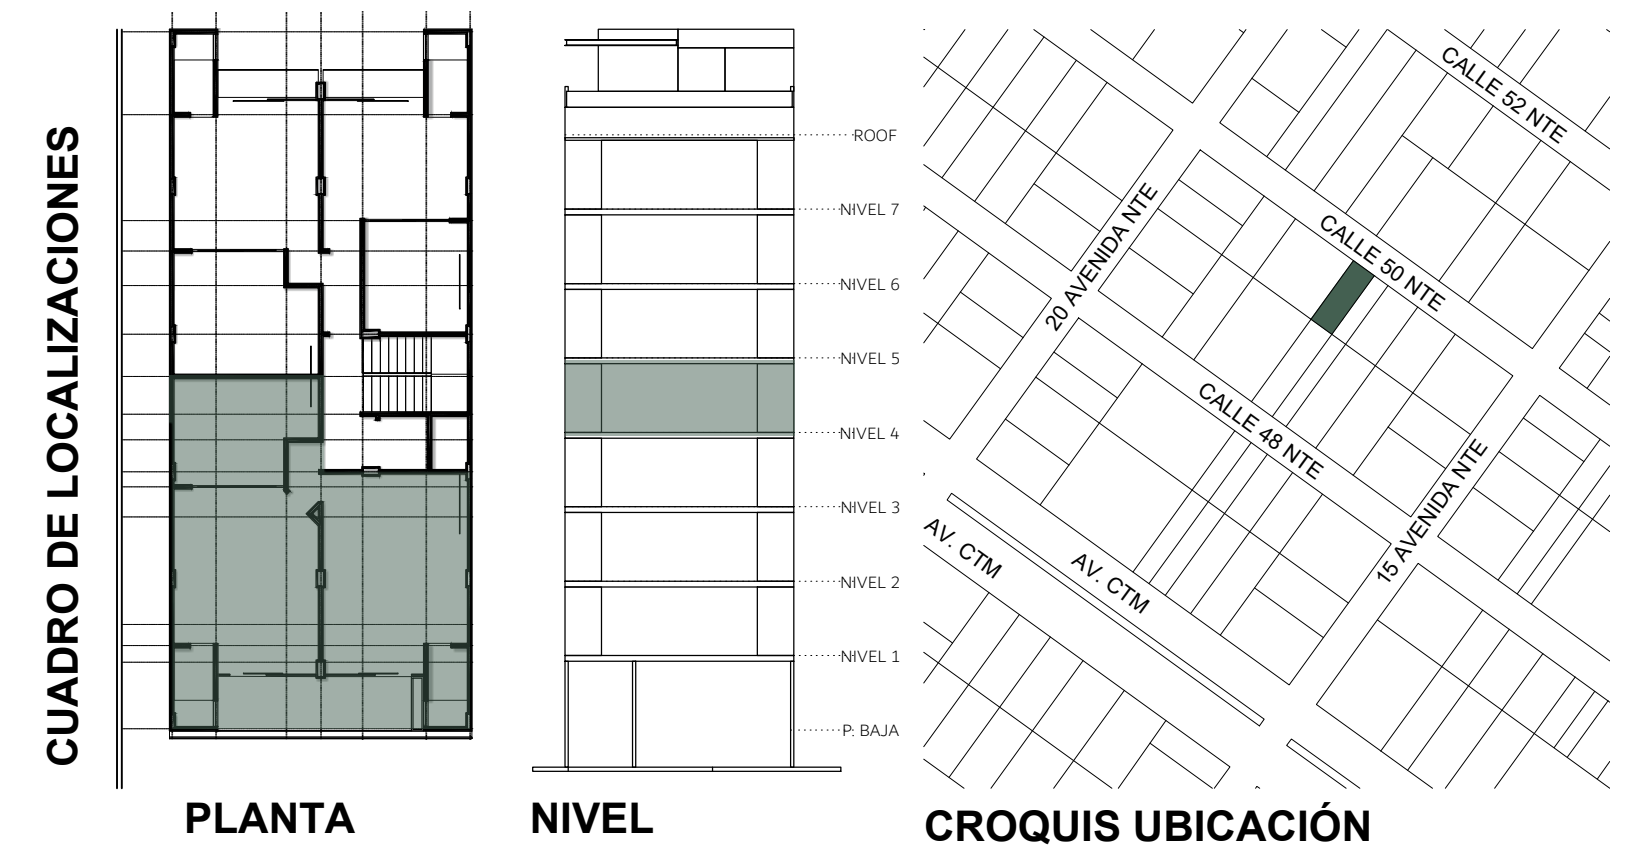

CUADRO DE LOCALIZACIONES

PLANTA

NIVEL

CROQUIS UBICACIÓN

ÁREAS	
INTERIOR	78.54 m ²
TERRAZA	11.91 m ²
TOTAL	90.45 m²