


RENOVAMOS PARA CRECER
SOLIDARIDAD
GOBIERNO MUNICIPAL 2021-2024

Croquis de localización y norte

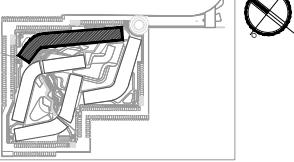

PROYECTO ARQUITECTONICO

PLAYACAR RESIDENCIAL

LOGO y/o FIRMA

Nombre del proyecto:

Proyecto:

ARQ. DIEGO CAMARILLO GUTIERREZ

Cédula profesional:

9630426

Fecha elaboración:

SELLO DE DIRECTOR RESPONSABLE DE OBRA



RESPONSABLE ESTRUCTURAL

Director Responsable de Obra



CED. PROF.

SELLO y/o FIRMA

ANEXA MEMORIA

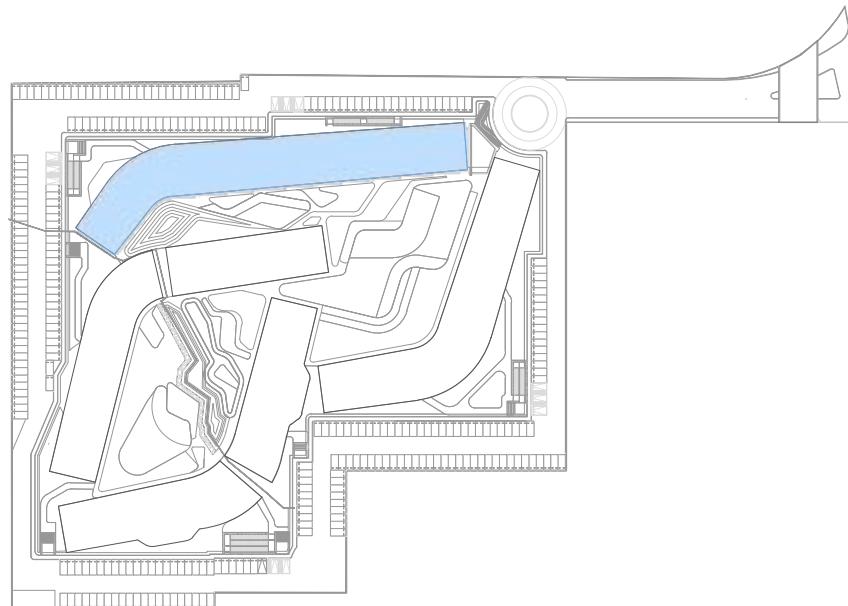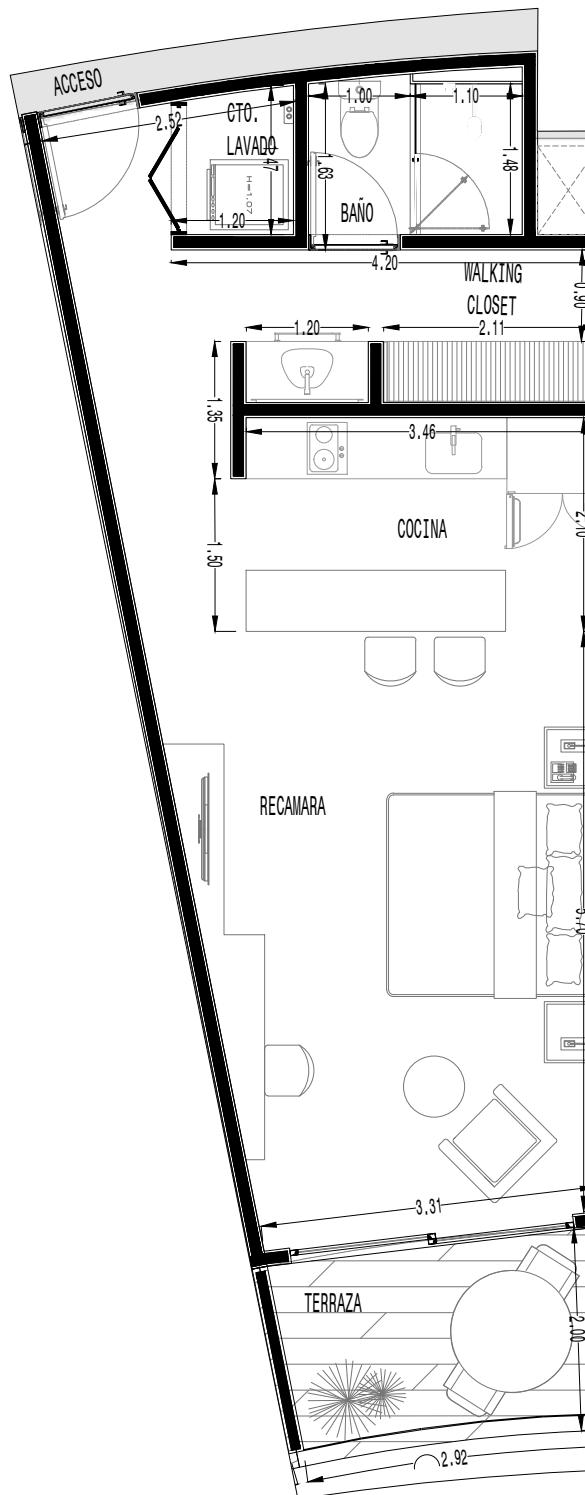

DEPARTAMENTO 108 TIPO A-1			
M2 INTERIORES	M2 EXTERIORES CUBIERTOS	M2 EXTERIORES DESCUBIERTOS	
51.18	6.47		
TOTAL		57.65	

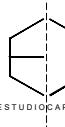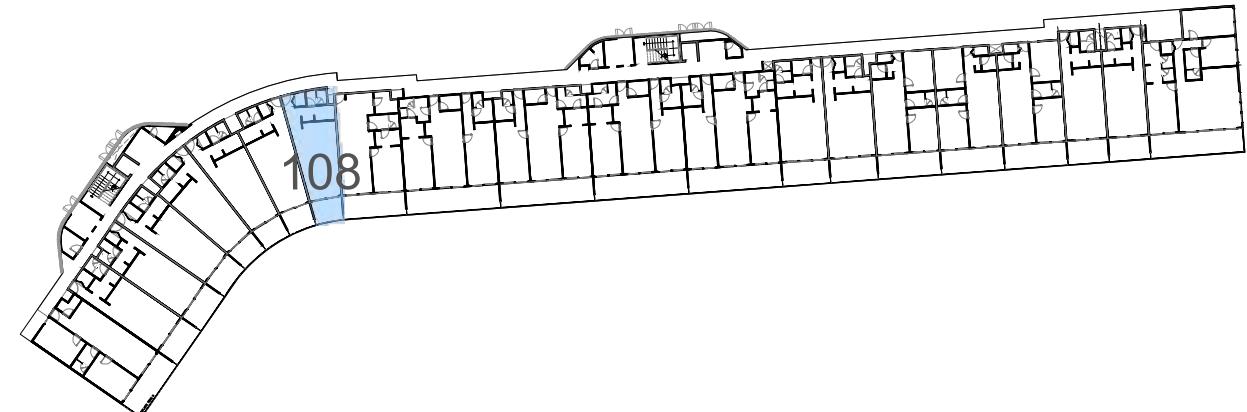

ESTUDIO CAPITAL

1

Tipo de Proyecto: HABITACIONAL

Ubicación: CALLE PASEO XAMAN-HA, ZONA PLAYACAR FASE II

Colonia: PLAYA DEL CARMEN

Lote: 002-1 Manzana: 018

Propietario: INMOBILIARIA PARQUE REFORMA SA DE CV

Representante legal:

ALEJANDRO MEDINA MACIAS

Firma del propietario

Plano: TORRE D DEPTO 108

Clave: VEN-TD-29

Escala: 1:75 Aotación: METROS Fecha: MAYO 2024