


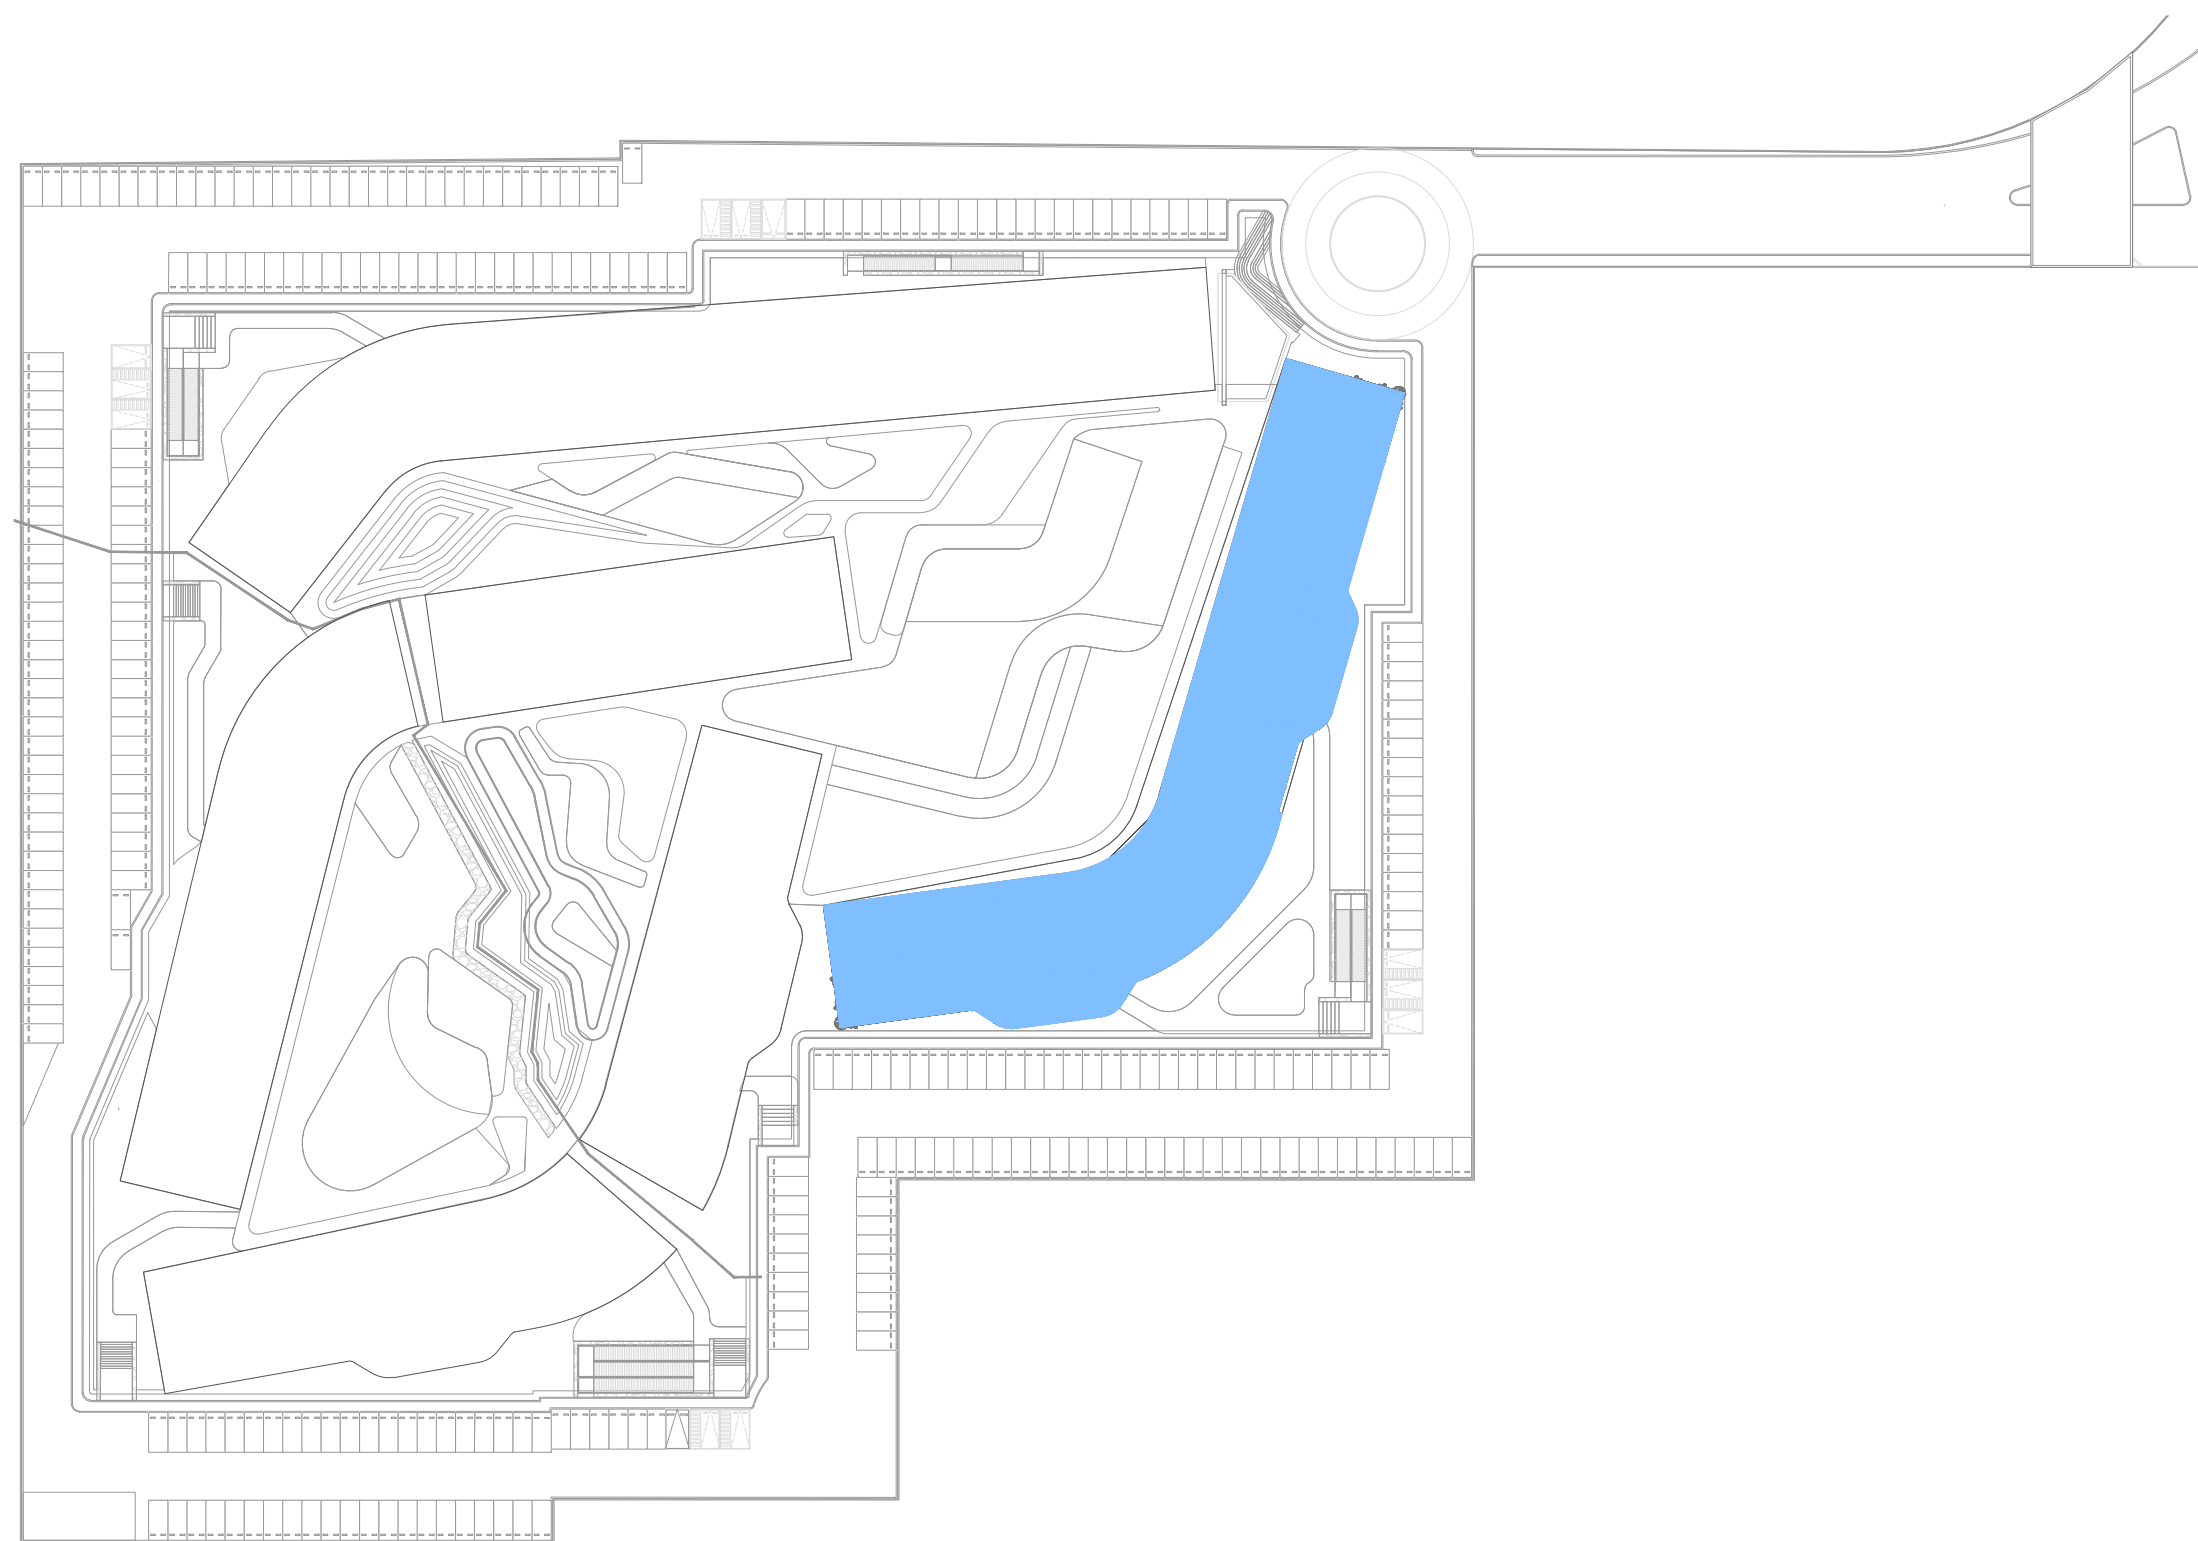

DEPARTAMENTO 202		TIPO A
M2 INTERIORES	M2 EXTERIORES CUBIERTOS	M2 EXTERIORES DESCUBIERTOS
50.11	8.7	
TOTAL	58.81	

