



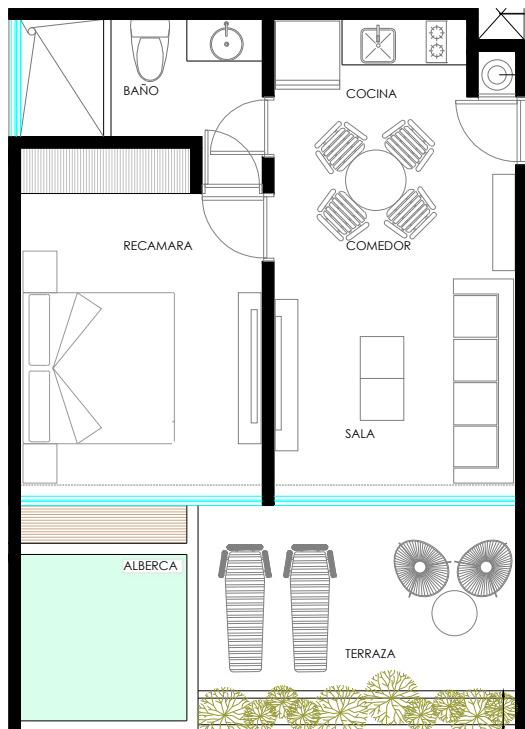

DEPARTAMENTO 2001

1.	SALA	11.53 m2
2.	COMEDOR	7.56 m2
3.	COCINA	3.54 m2
4.	RECAMARA	16.44 m2
5.	BAÑO	5.82 m2
6.	TERRAZA	11.03 m2
7.	ALBERCA	7.5 m2
8.	JARDIN	2.47 m2

TOTAL DE M2 DE CONSTRUCCIÓN: 65.89 M2

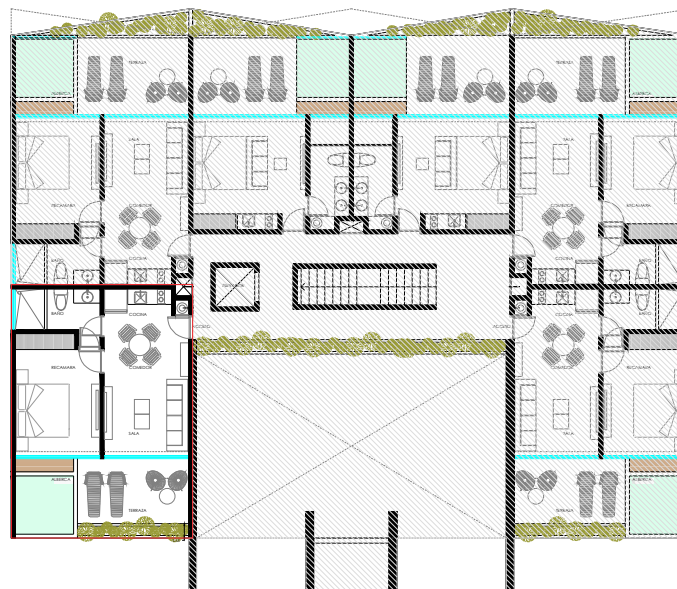


PLANTA PRIMER NIVEL



FACHADA FRONTAL

PROYECTO:
XEXEN Y XAKA

LOCALIZACIÓN:

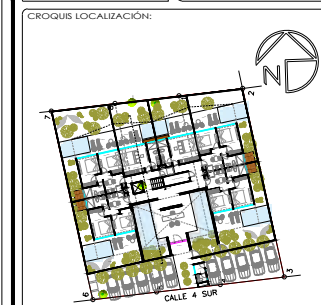

SIMBOLOGÍA:

NOTAS:

PLANO:
FICHA XEXEN Y XAKAH DEPTO 2001

ACOTACIÓN:
METROS

CLAVE:

ESCALA:
1:100

ARQ-01

FECHA:
11/12/2023