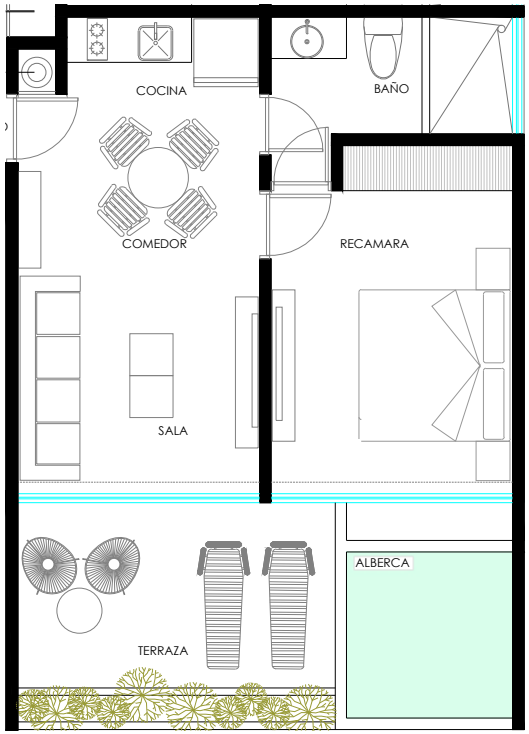

DEPARTAMENTO 2006

1.	SALA	11.53 m2
2.	COMEDOR	7.56 m2
3.	COCINA	3.54 m2
4.	RECAMARA	16.44 m2
5.	BAÑO	5.82 m2
6.	TERRAZA	11.03 m2
7.	ALBERCA	7.5 m2
8.	JARDIN	2.47 m2

TOTAL DE M2 DE CONSTRUCCIÓN: 65.89 M2

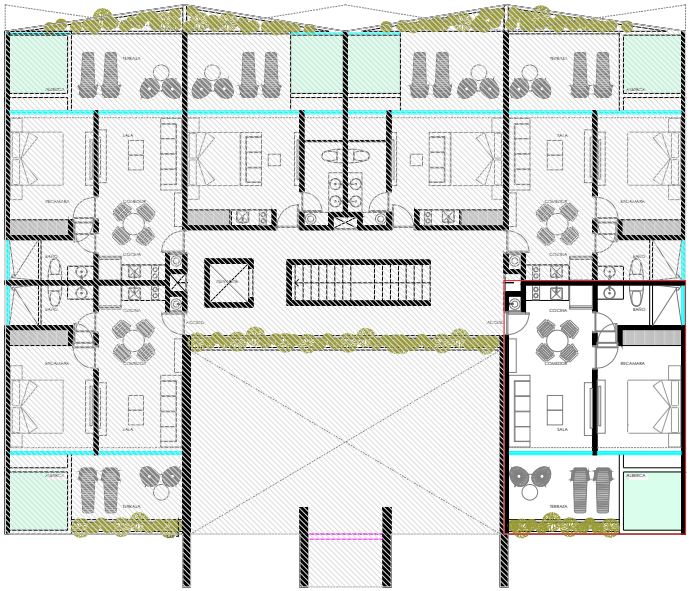

PLANTA PRIMER NIVEL

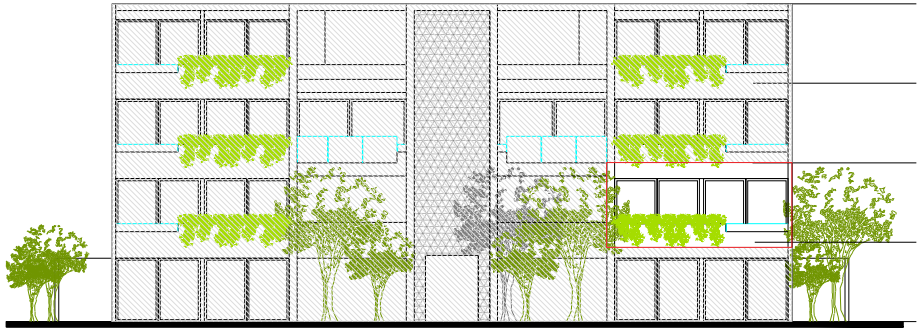

FACHADA FRONTAL

PROYECTO

XEXEN Y XAKA

LOCALIZACIÓN:

CROQUIS LOCALIZACIÓN:

SIMBOLOGÍA:

NOTAS:

PLANO:

FICHA XEXEN Y XAKAH DEPTO 2006

ACOTACIÓN:

METROS

CLAVE:

ESCALA:

1:100

ARQ-01

FECHA:

11/12/2023