



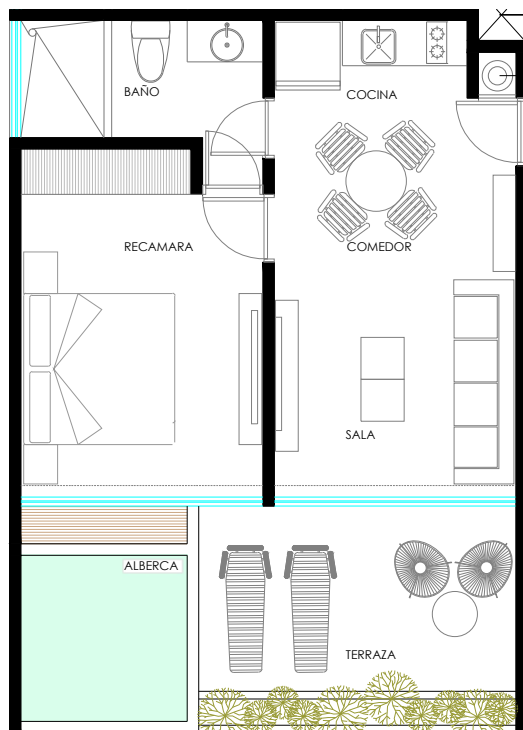


DEPARTAMENTO 3001

1.	SALA	11.05 m2
2.	COMEDOR	7.45 m2
3.	COCINA	3.54 m2
4.	RECAMARA	16.44 m2
5.	BAÑO	5.82 m2
6.	TERRAZA	10.65 m2
7.	ALBERCA	7.5 m2
8.	JARDIN	2.4 m2

TOTAL DE M2 DE CONSTRUCCIÓN: 64.9 M2

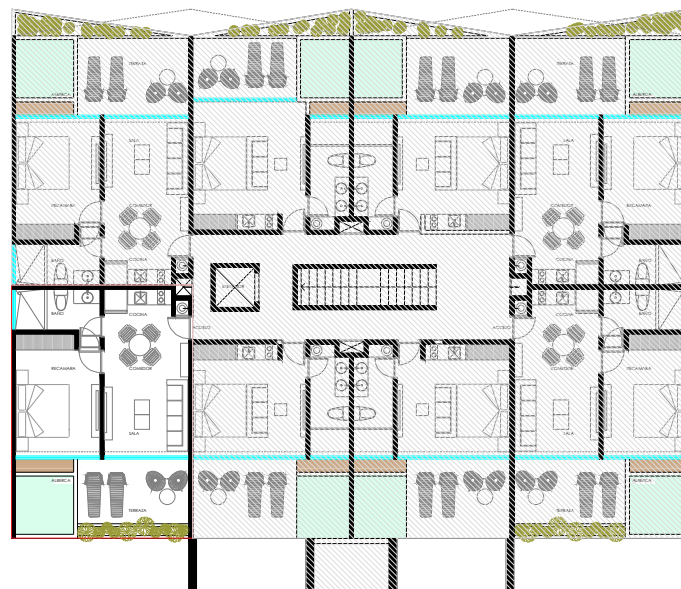


PLANTA SEGUNDO NIVEL

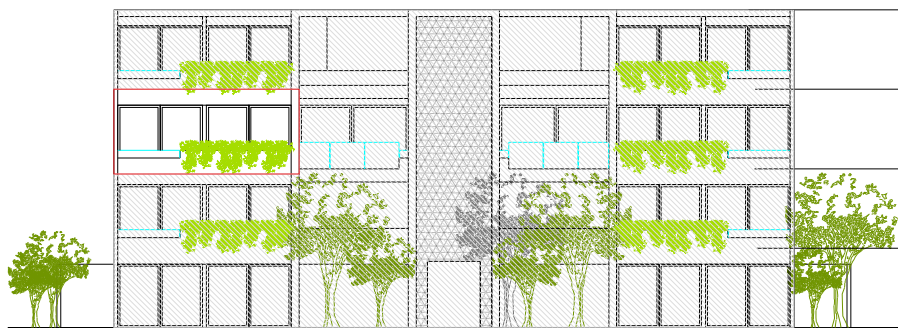

FACHADA FRONTAL

PROYECTO:
XEXEN Y XAKA

LOCALIZACIÓN:

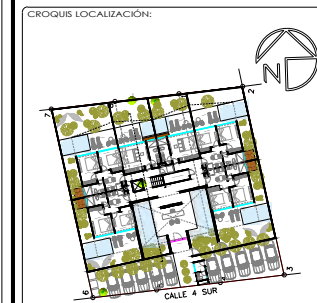

SIMBOLOGÍA:

NOTAS:

PLANO:
FICHA XEXEN Y XAKAH DEPTO 3001

ACOTACIÓN:
METROS

CLAVE:

ESCALA:
1:100

FECHA:
11/12/2023

ARQ-01