



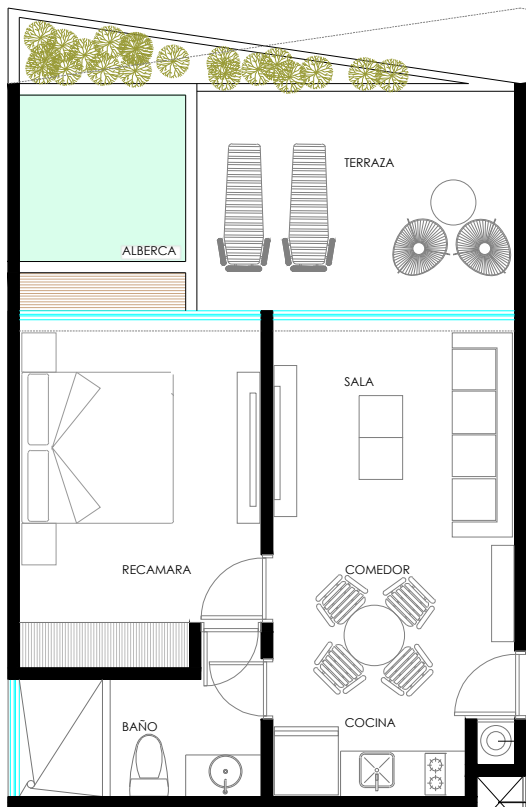


DEPARTAMENTO 3002

1.	SALA	11.05 m2
2.	COMEDOR	7.45 m2
3.	COCINA	3.54 m2
4.	RECAMARA	16.44 m2
5.	BAÑO	5.82 m2
6.	TERRAZA	13.05 m2
7.	ALBERCA	7.5 m2
8.	JARDIN	3.38 m2

TOTAL DE M2 DE CONSTRUCCIÓN: 68.23 M2

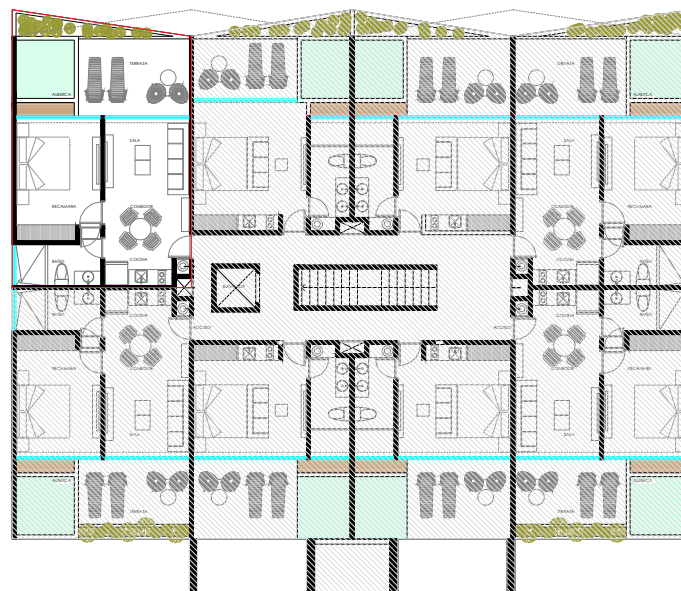


PLANTA SEGUNDO NIVEL

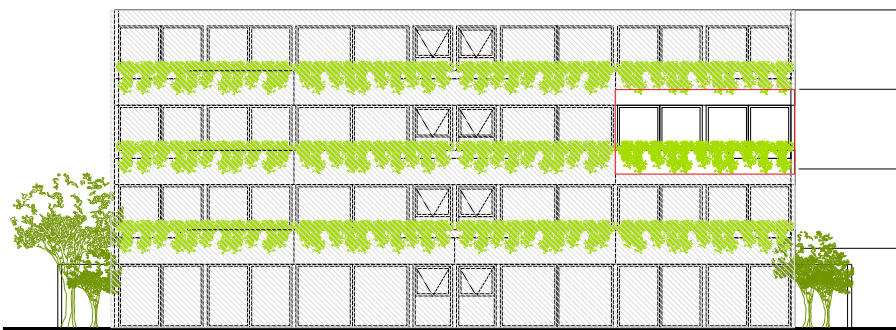

FACHADA TRASERA

PROYECTO:
XEXEN Y XAKA

LOCALIZACIÓN:

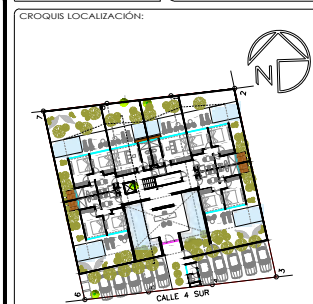

SIMBOLOGÍA:

NOTAS:

PLANO:
FICHA XEXEN Y XAKAH DEPTO 3002

ACOTACIÓN: METROS

CLAVE:

ESCALA: 1:100

FECHA: 11/12/2023

ARQ-01