



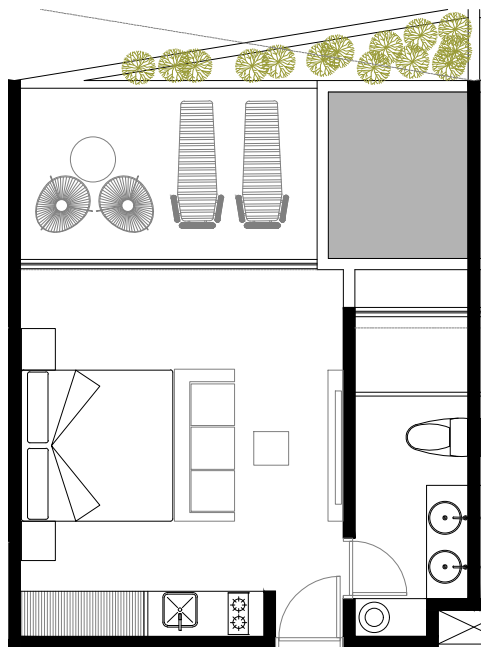


DEPARTAMENTO 3003

1.	COCINA	4,09 m2
2.	SALA / HABITACION	16.33 m2
3.	BAÑO	6.35 m2
4.	TERRAZA	11.77 m2
5.	ALBERCA	6.23 m2
6.	JARDIN	3.03 m2

TOTAL DE M2 DE CONSTRUCCIÓN: 47.8 M2

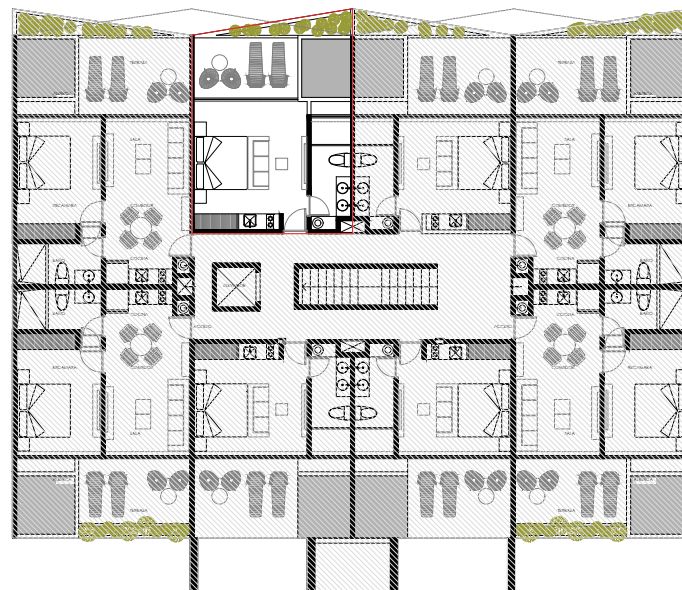

PLANTA SEGUNDO NIVEL

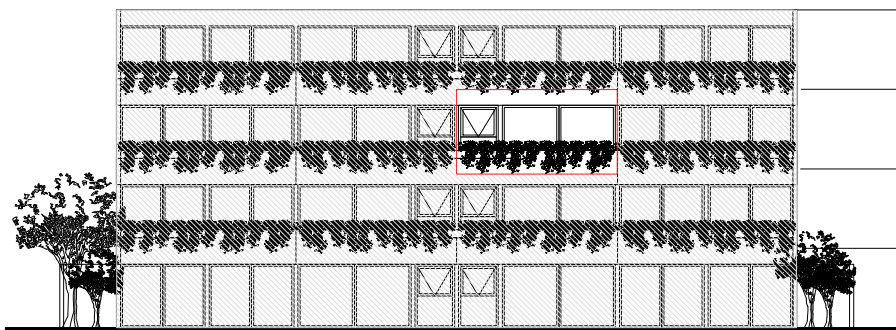

FACHADA TRASERA

PROYECTO:
XEXEN Y XAKA

LOCALIZACIÓN:

CROQUIS LOCALIZACIÓN:



SIMBOLOGÍA:

NOTAS:

PLANO:
FICHA XEXEN Y XAKAH DEPTO 3003

ACOTACIÓN: METROS

CLAVE:

ESCALA: 1:100

FECHA: 11/12/2023

ARQ-01