



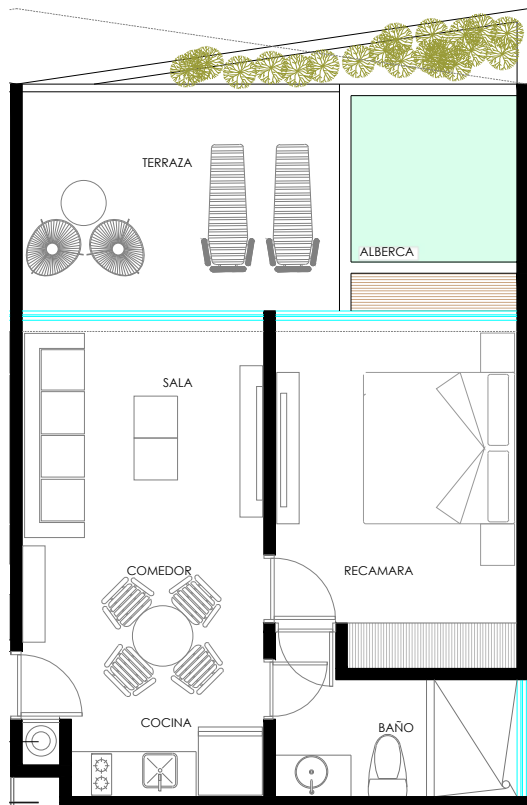


## DEPARTAMENTO 3005

|    |          |                      |
|----|----------|----------------------|
| 1. | SALA     | 11.05 m <sup>2</sup> |
| 2. | COMEDOR  | 7.45 m <sup>2</sup>  |
| 3. | COCINA   | 3.54 m <sup>2</sup>  |
| 4. | RECAMARA | 16.55 m <sup>2</sup> |
| 5. | BAÑO     | 5.7 m <sup>2</sup>   |
| 6. | TERRAZA  | 13.05 m <sup>2</sup> |
| 7. | ALBERCA  | 7.5 m <sup>2</sup>   |
| 8. | JARDIN   | 3.38 m <sup>2</sup>  |

**TOTAL DE M2 DE CONSTRUCCIÓN: 68.22 M2**

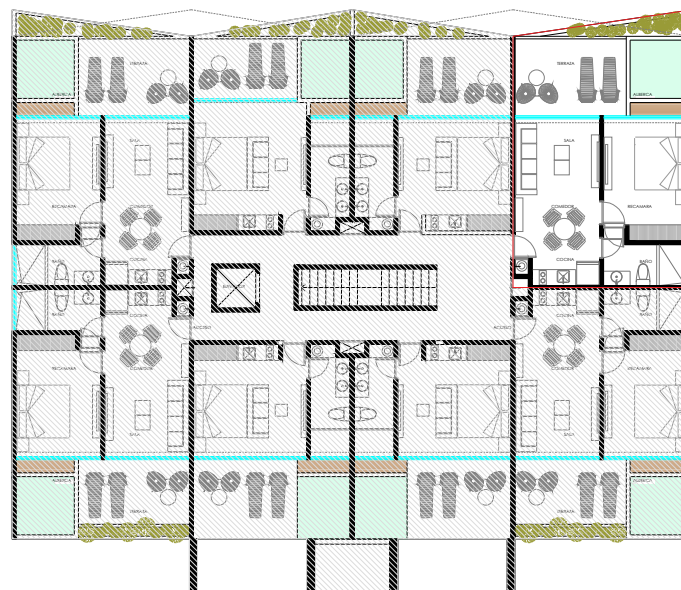

PLANTA SEGUNDO NIVEL

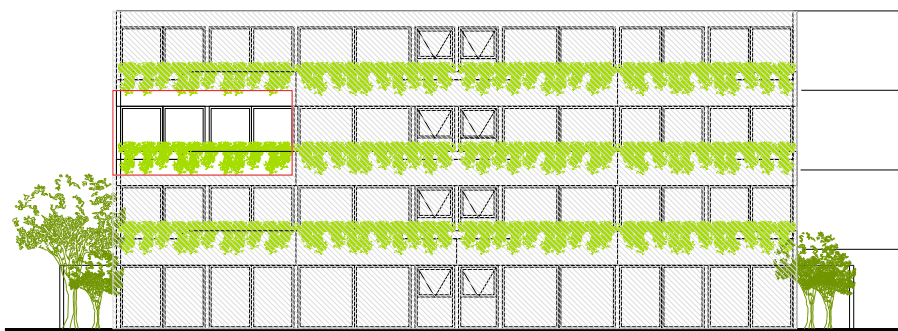


FACHADA TRASERA

PROYECTO:  
XEXEN Y XAKA

LOCALIZACIÓN:

CROQUIS LOCALIZACIÓN:

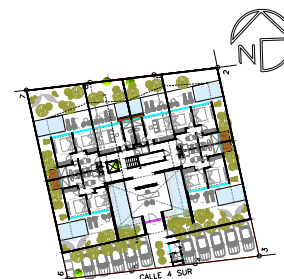

SIMBOLOGÍA:

NOTAS:

PLANO:

FICHA XEXEN Y XAKAH DEPTO 3005

ACOTACIÓN:

CLAVE: METROS

ESCALA:

1:100

ARQ-01

FECHA:

11/12/2023