



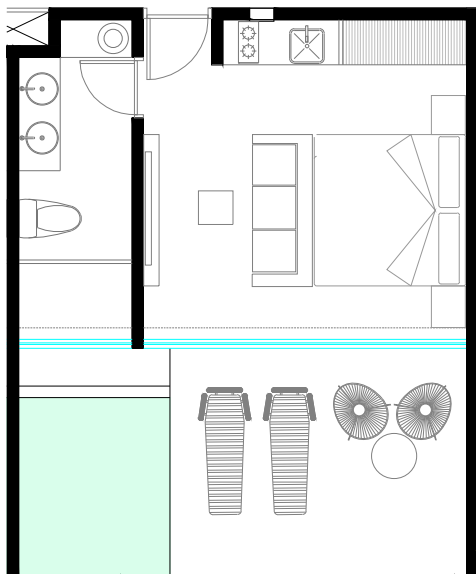

DEPARTAMENTO 3007

1.	COCINA	4.09 m2
2.	SALA / HABITACION	16.32 m2
3.	BAÑO	6.35 m2
4.	TERRAZA	11.77 m2
5.	ALBERCA	6.23 m2
6.		

TOTAL DE M2 DE CONSTRUCCIÓN: 44.8 M2

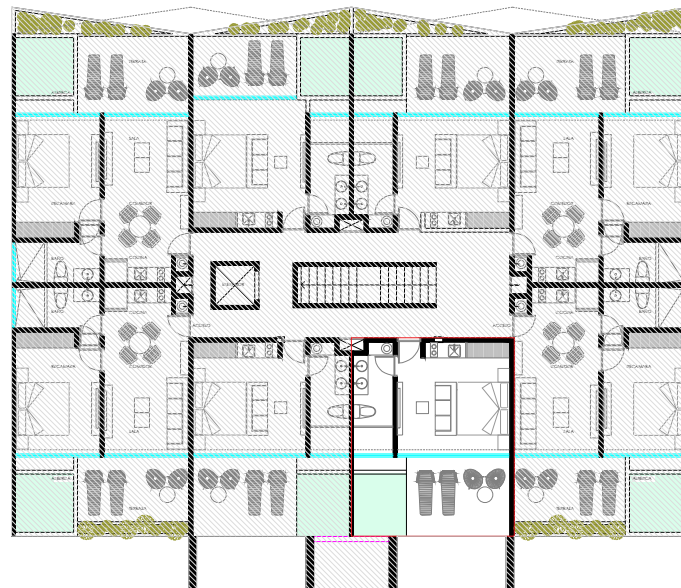

PLANTA SEGUNDO NIVEL



FACHADA FRONTAL

PROYECTO:
XEXEN Y XAKA

LOCALIZACIÓN:

CROQUIS LOCALIZACIÓN:



SIMBOLOGÍA:

NOTAS:

PLANO:
FICHA XEXEN Y XAKAH DEPTO 3007

ACOTACIÓN:
METROS

CLAVE:

ESCALA:
1:100

FECHA:
11/12/2023

ARQ-01