



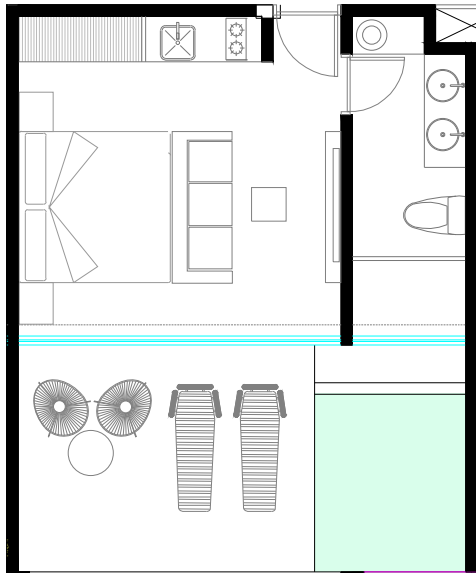


DEPARTAMENTO 3008

1.	COCINA	4.09 m ²
2.	SALA / HABITACION	16.32 m ²
3.	BAÑO	6.35 m ²
4.	TERRAZA	11.77 m ²
5.	ALBERCA	6.23 m ²

TOTAL DE M2 DE CONSTRUCCIÓN: 44.8 M2

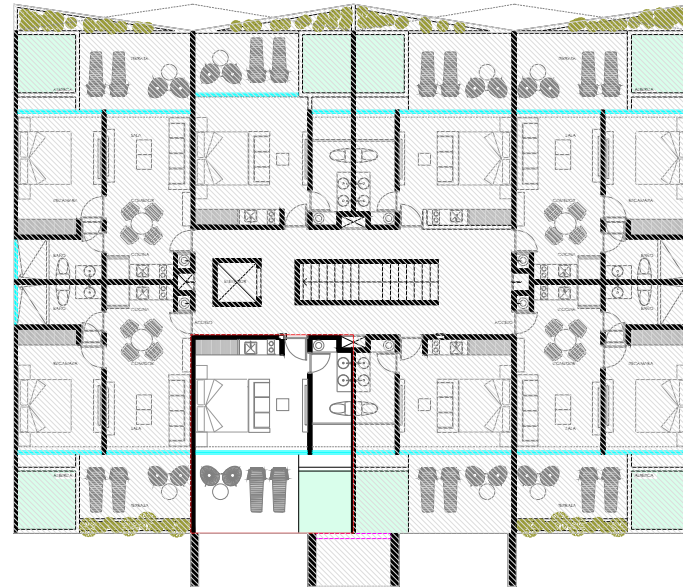

PLANTA SEGUNDO NIVEL

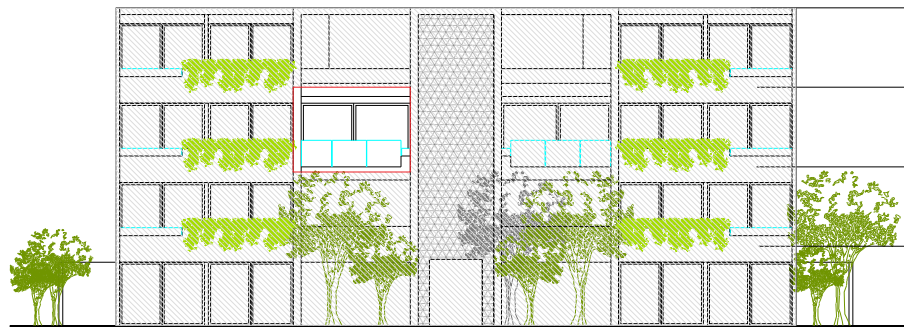

FACHADA FRONTAL

PROYECTO:
XEXEN Y XAKA

LOCALIZACIÓN:

CROQUIS LOCALIZACIÓN:



SIMBOLOGÍA:

NOTAS:

PLANO:

FICHA XEXEN Y XAKAH DEPTO 3008

ACOTACIÓN:

METROS

CLAVE:

ESCALA:

1:100

ARQ-01

FECHA:

11/12/2023