



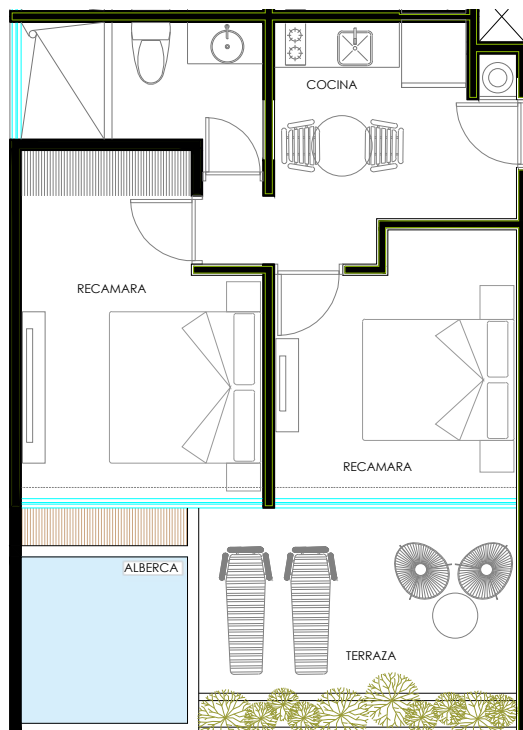

DEPARTAMENTO 4001

1.	COCINA/COMEDOR	11.03 m2
2.	RECÁMARA 1	14.87 m2
3.	RECÁMARA 2	11.94 m2
4.	BAÑO	6.46 m2
5.	TERRAZA	11.03 m2
6.	ALBERCA	7.05 m2
7.	JARDIN	2.47 m2

TOTAL DE M2 DE CONSTRUCCIÓN: 64.85 M2

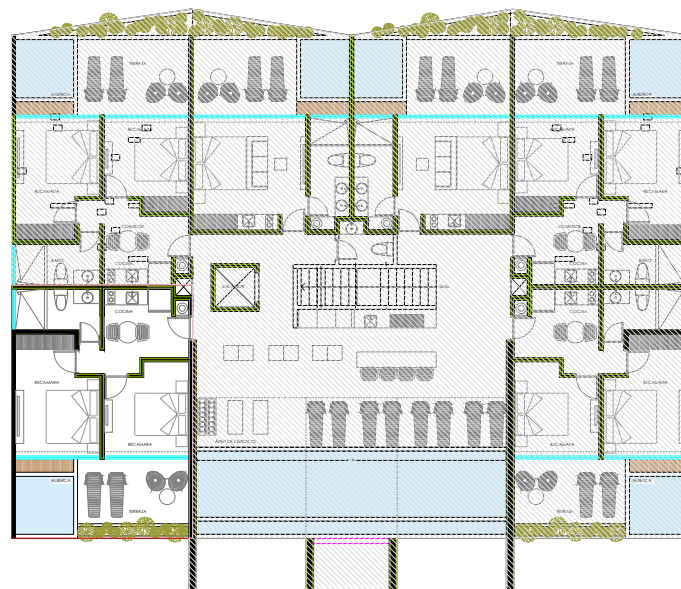

PLANTA TERCER NIVEL



FACHADA FRONTAL

PROYECTO:
XEXEN Y XAKA

LOCALIZACIÓN:

CROQUIS LOCALIZACIÓN:



SIMBOLOGÍA:

NOTAS:

PLANO:

FICHA XEXEN Y XAKA DEPTO 4001

ACOTACIÓN:

CLAVE:

METROS

ESCALA:

1:100

ARQ-01

FECHA:

11/12/2023