



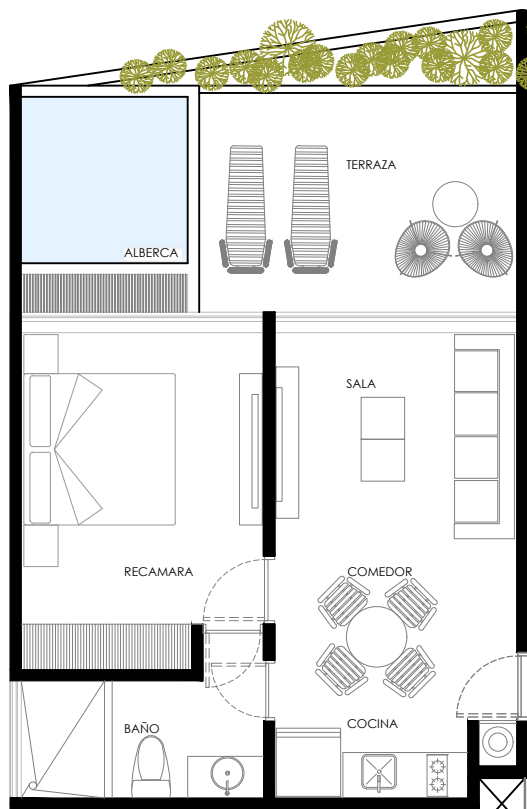


DEPARTAMENTO 4002

1.	COCINA/COMEDOR	10.99 m2
2.	SALA	11.04 m2
3.	RECÁMARA	16.44 m2
4.	BAÑO	5.82 m2
5.	TERRAZA	13.05 m2
6.	ALBERCA	7.50 m2
7.	JARDIN	3.46 m2

TOTAL DE M2 DE CONSTRUCCIÓN: 68.31 M2

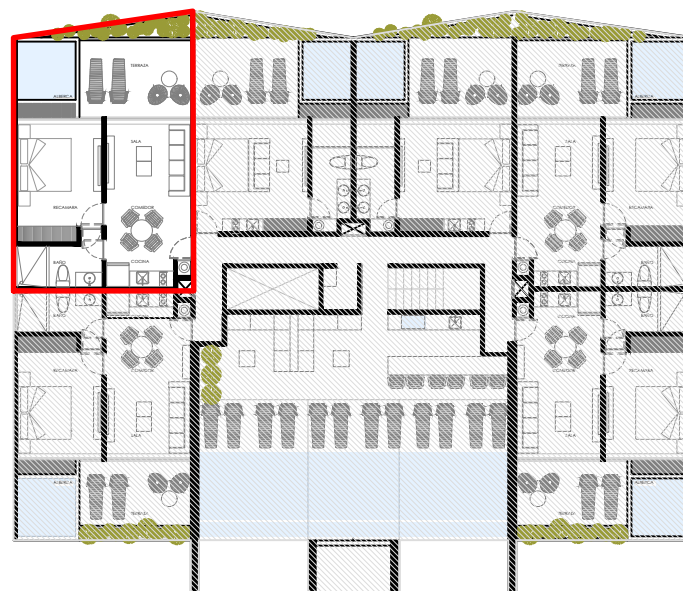

PLANTA TERCER NIVEL

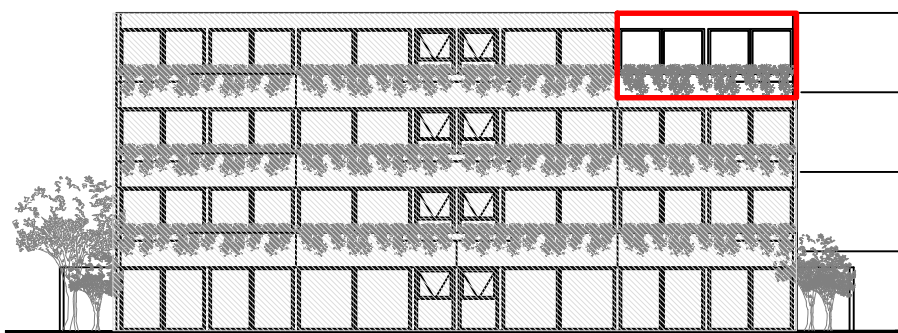

FACHADA TRASERA

PROYECTO

XEXEN Y XAKA

LOCALIZACIÓN:

CROQUIS LOCALIZACIÓN:

SIMBOLOGÍA:

NOTAS:

PLANO:

FICHA XEXEN Y XAKA DEPTO 4002

ACOTACIÓN:

METROS

CLAVE:

ESCALA:

1:100

FECHA:

11/12/2023

ARQ-01