



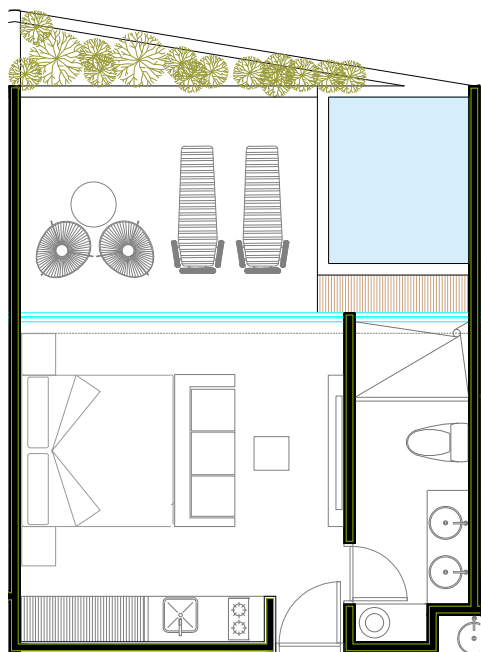


DEPARTAMENTO 4003

1.	COCINA	3.31 m2
2.	SALA / HABITACION	16.59 m2
3.	BAÑO	6.42 m2
4.	TERRAZA	12 m2
5.	ALBERCA	4.86 m2
6.	REGADERA EXTERIOR	1.13 m2

TOTAL DE M2 DE CONSTRUCCIÓN: 44.8 M2

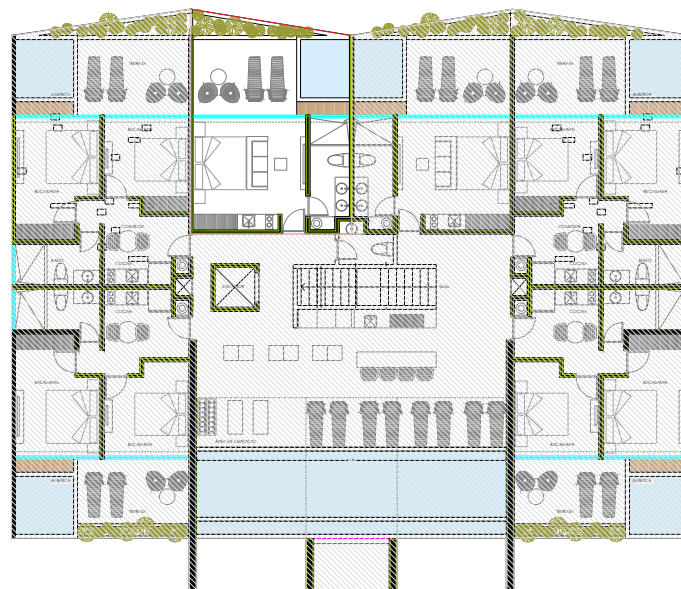

PLANTA TERCER NIVEL

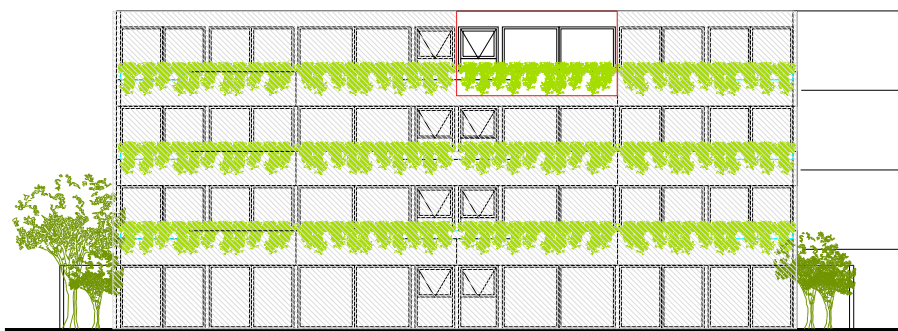

FACHADA TRASERA

PROYECTO:
XEXEN Y XAKA

LOCALIZACIÓN:

CROQUIS LOCALIZACIÓN:



SIMBOLOGÍA:

NOTAS:

PLANO:

FICHA XEXEN Y XAKA DEPTO 4003

ACOTACIÓN:

CLAVE:

METROS

ESCALA:

1:100

FECHA:

11/12/2023

ARQ-01