



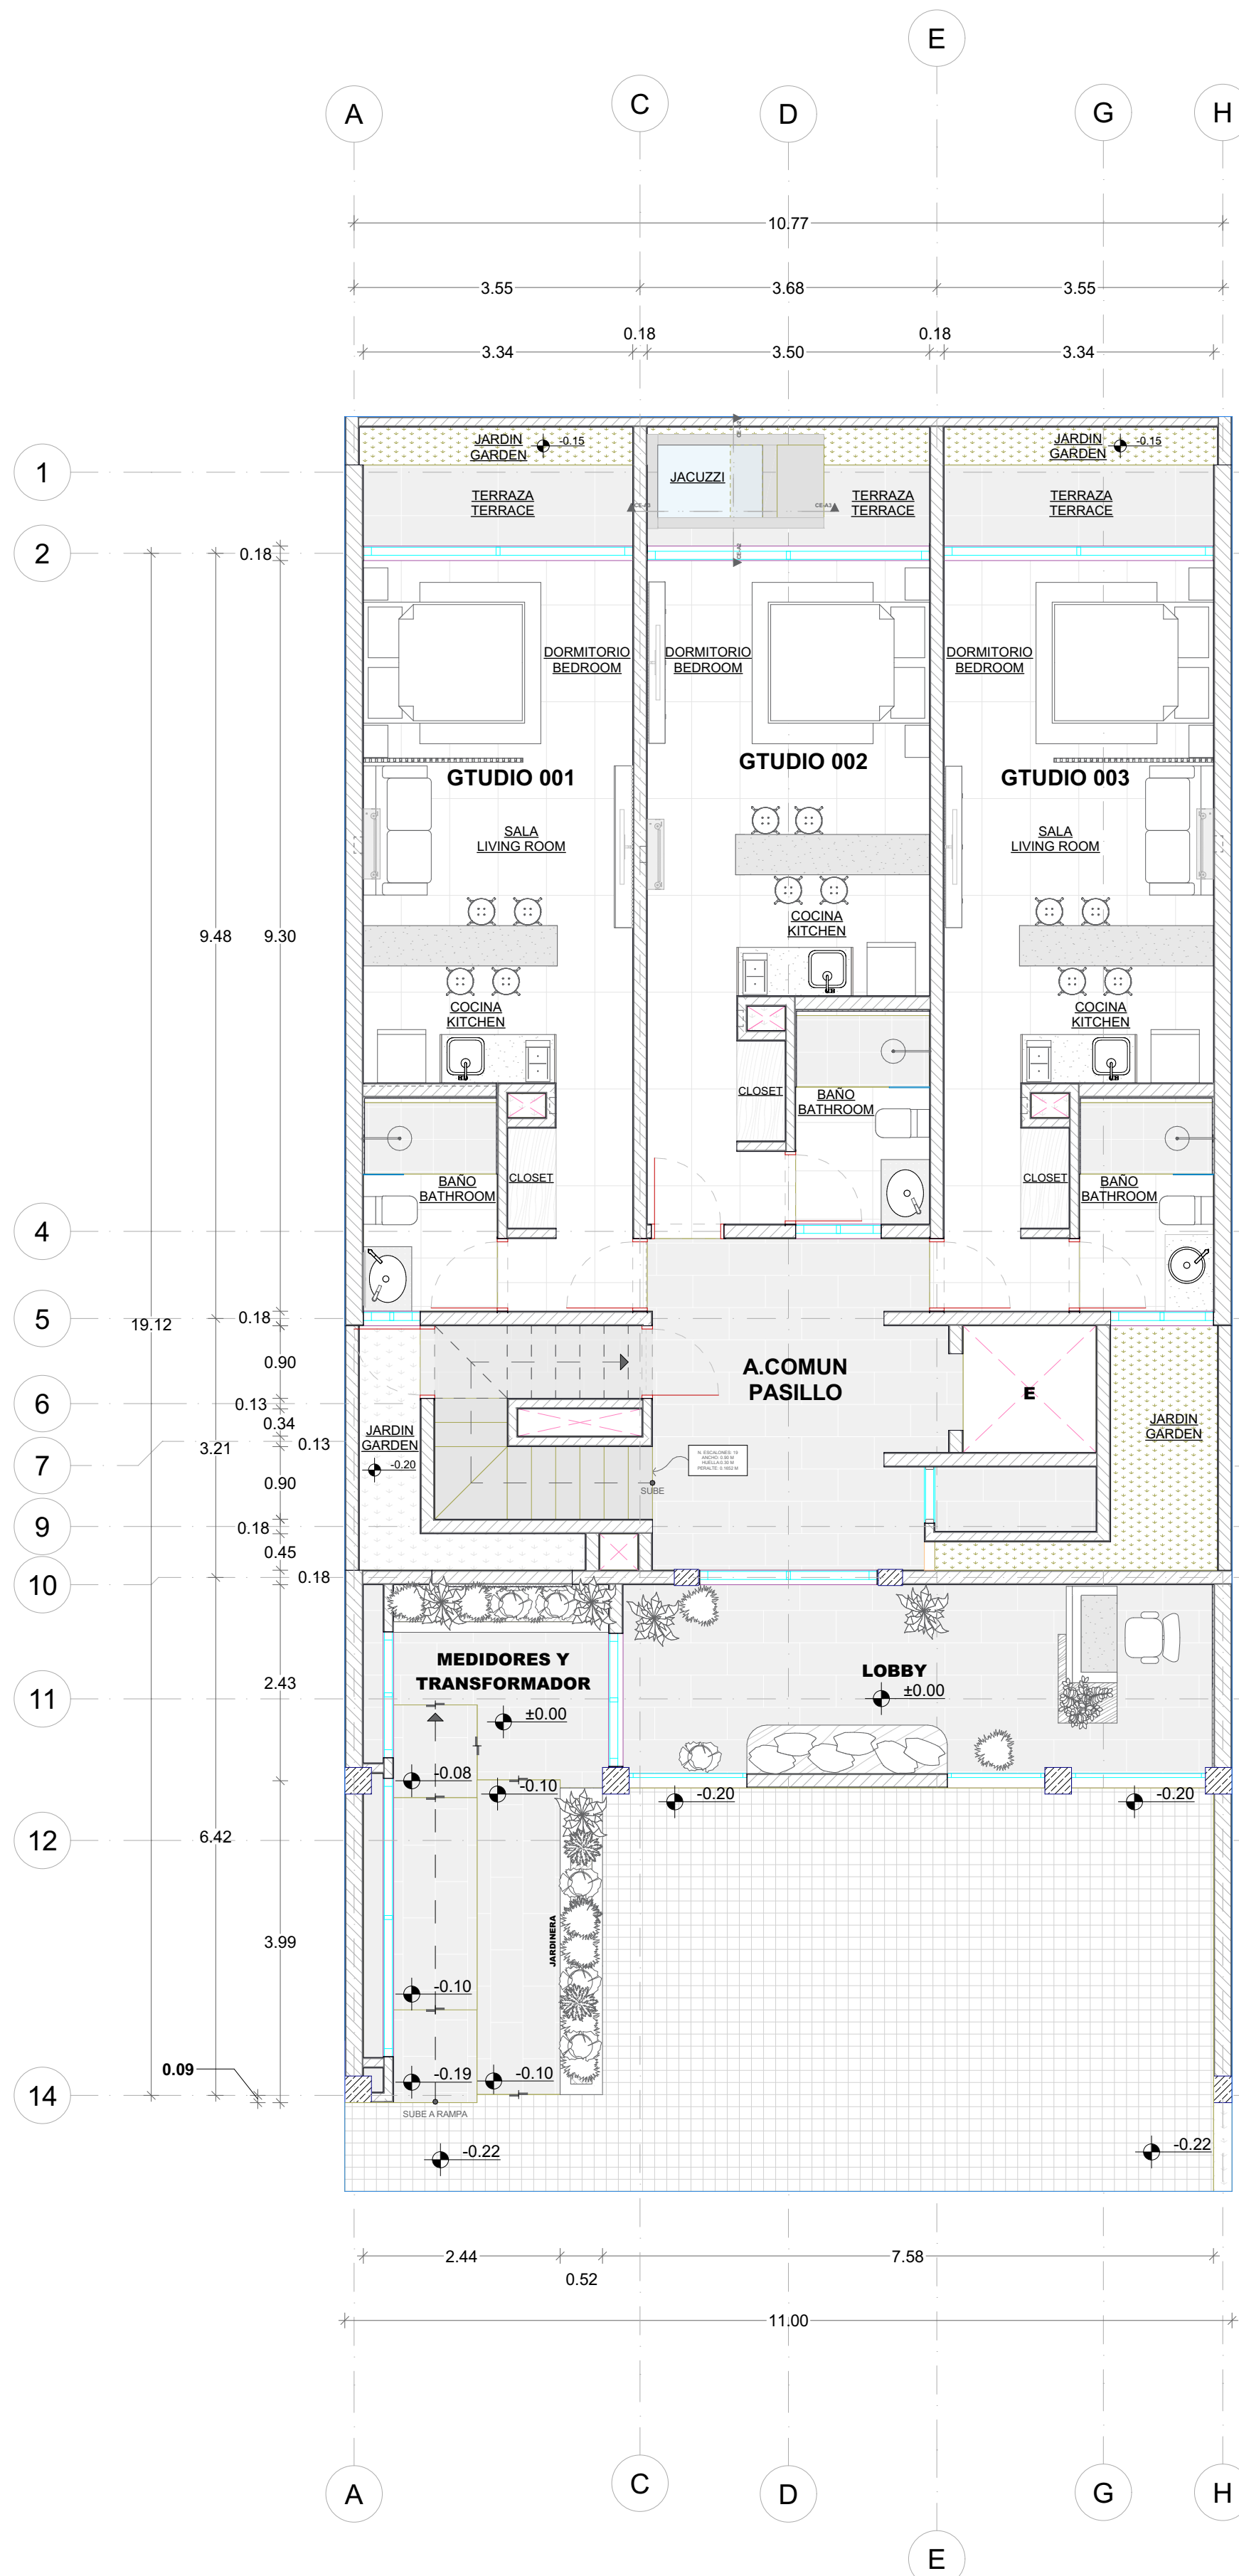


1 PLANTA BAJA ARQUITECTONICO
S/N

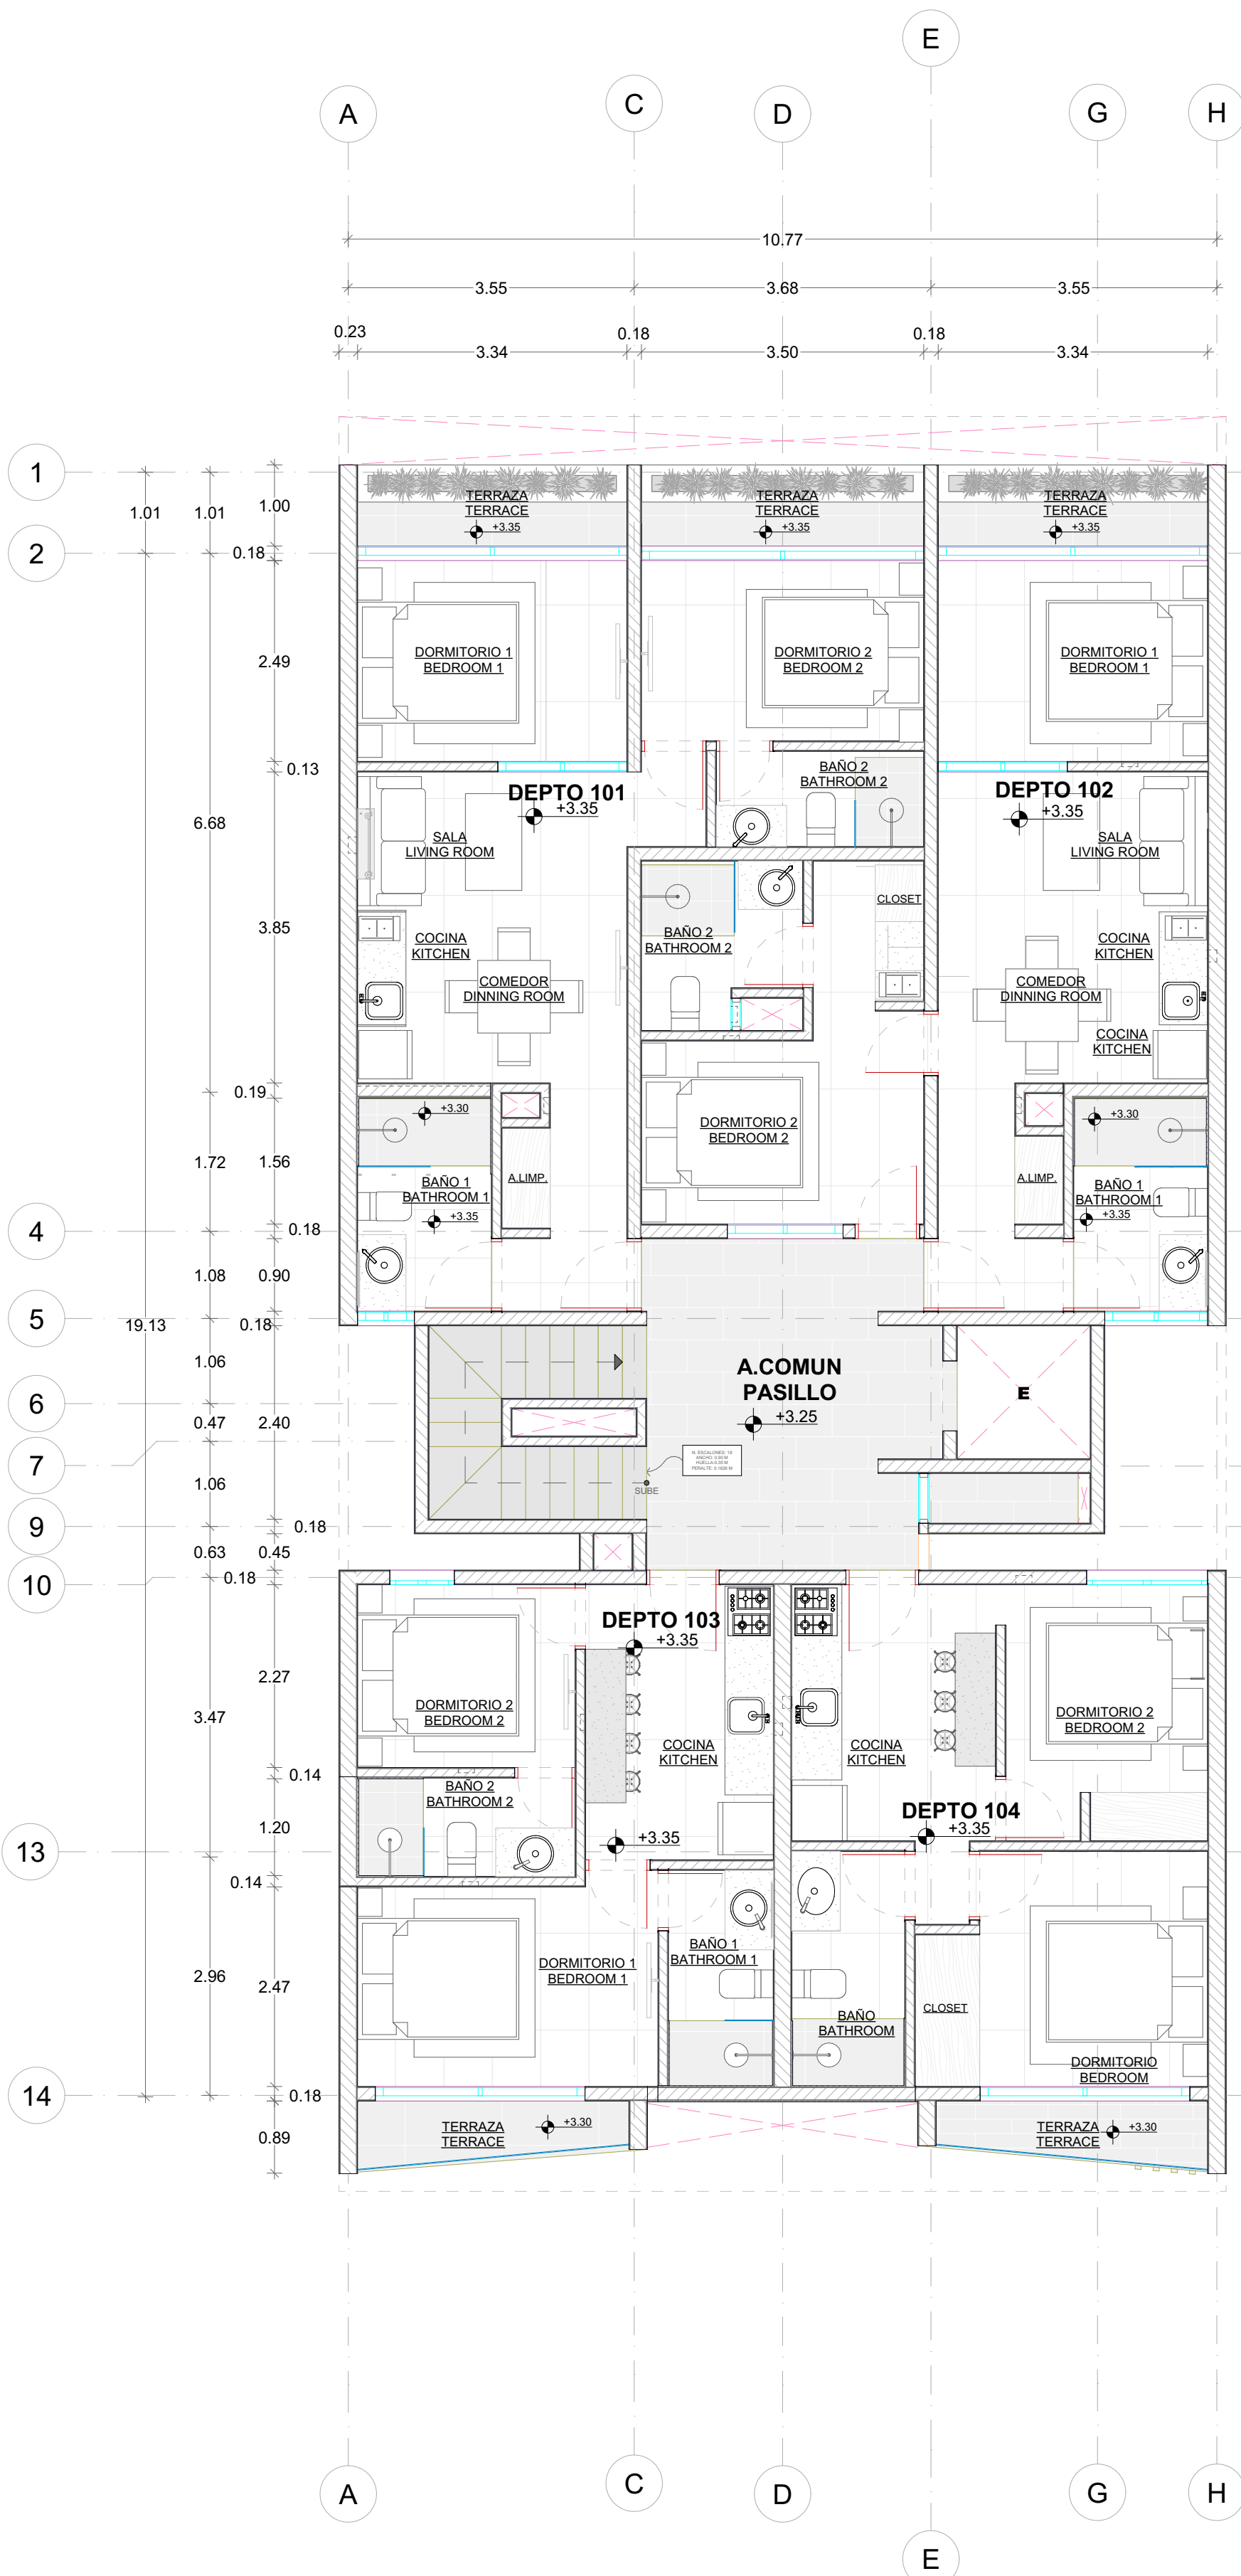

2 PRIMER NIVEL ARQUITECTONICO
S/N

100	MASILLA	344	LOSA HORMIGON ARMADO
250	ACABADO CERAMICO (PISO)	400	ACABADO RECUBRIMIENTO (LAMBRIN)
300	VIGUETA Y VOVEDILLA O POLIESTIRENO (SEGUN ESTRUCTURAL)	858	MURO DE BLOCK
314	APLANADO MORTERO		
325	FIRME NIVELADOR		

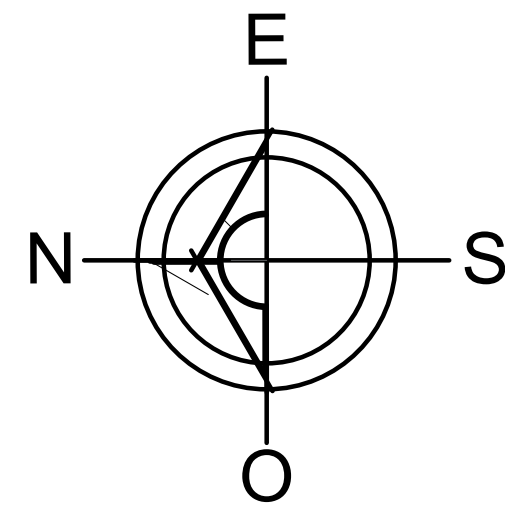

NOTAS GENERALES

- LAS ACOTACIONES SE ENCUENTRAN EN METROS A MENOS QUE SE INDIQUE LO CONTRARIO
- LAS COTAS RIGEN EL DIBUJO
- VERIFICAR PLANOS CON LOS CORRESPONDIENTES A CARGO, CUALQUIER DISCREPANCIA DEBERA CONSULTARSE CON LA DIRECCION DE OBRA
- RECTIFICAR EN CAMPO ANTES DE EJECUTAR LAS DIMENSIONES Y NIVELES INDICADOS EN ESTE PLANO, EN CASO DE HABER VARIACIONES CONSULTAR CON DIRECCION DE OBRA
- REVISAR COTAS DE NIVEL PARA INTERPRETAR CAMBIOS DE NIVEL EN LOS FIRMES O PLAFONERIAS
- SI LA INTERPRETACION DEL PLANO NO ES CLARA FAVOR DE CONSULTAR A DIRECCION DE OBRA

SIMBOLOGIA GENERAL

- SIMBOLOGIA DE NIVEL
- SIMBOLOGIA DE CORTE
- SIMBOLOGIA DE CAMBIO DE NIVEL
- SIMBOLOGIA DE CORTE EN DIBUJO

NOMENCLATURA Y ABBREVIACIONES

S.T.	SUBE TUBERIA
B.T.	BAJA TUBERIA
C.T.	CENTRO DE TUBERIA
NIL	NIVEL INFERIOR DE LOSA
NSL	NIVEL SUPERIOR DE LOSA
NPL	NIVEL DE PLAFON
SIN	SIN ESCALA
N.C.	NIVEL DE CONTACTO

SIMBOLOGIA LOSAS

	300
	325
	250
	344
	325
	100

SIMBOLOGIA MUROS

	858
	314
	100
	400



ARQUITECTONICO

ESPECIFICACIONES NOTAS GENERALES

Deberán respetarse todos los paños y niveles del proyecto arquitectónico, en caso de duda se consultará a la supervisión arquitectónica y estructural.

Si el constructor está obligado a conocer, respetar y poner en práctica las disposiciones constructivas que estipula el Reglamento de Construcción para la ciudad de Bogotá y sus Normas Técnicas Complementarias.

SIMBOLOGIA

100	MASILLA	344	LOSA HORMIGON ARMADO
250	ACABADO CERAMICO (PISO)	400	ACABADO RECUBRIMIENTO (LAMBRIN)
300	VIGUETA Y VOVEDILLA O POLIESTIRENO (SEGUN ESTRUCTURAL)	858	MURO DE BLOCK
314	APLANADO MORTERO		
325	FIRME NIVELADOR		

NOTAS

SIN NOTAS

FECHA	REVISION
2	ARQ. WILLIAM IVAN KU
	ARQ. WILLIAM IVAN KU

TIT. DEL PLANO:
PLANTA ARQUITECTON.

NOMBRE DEL PROYECTO:
KALANI 25

PROYECTISTA:
KAARQUITECTURA


PLANO:
PLANTAS

ESCALA:
S/N


FECHA:
DICIEMBRE 2025

CLAVE:

ARQ-01

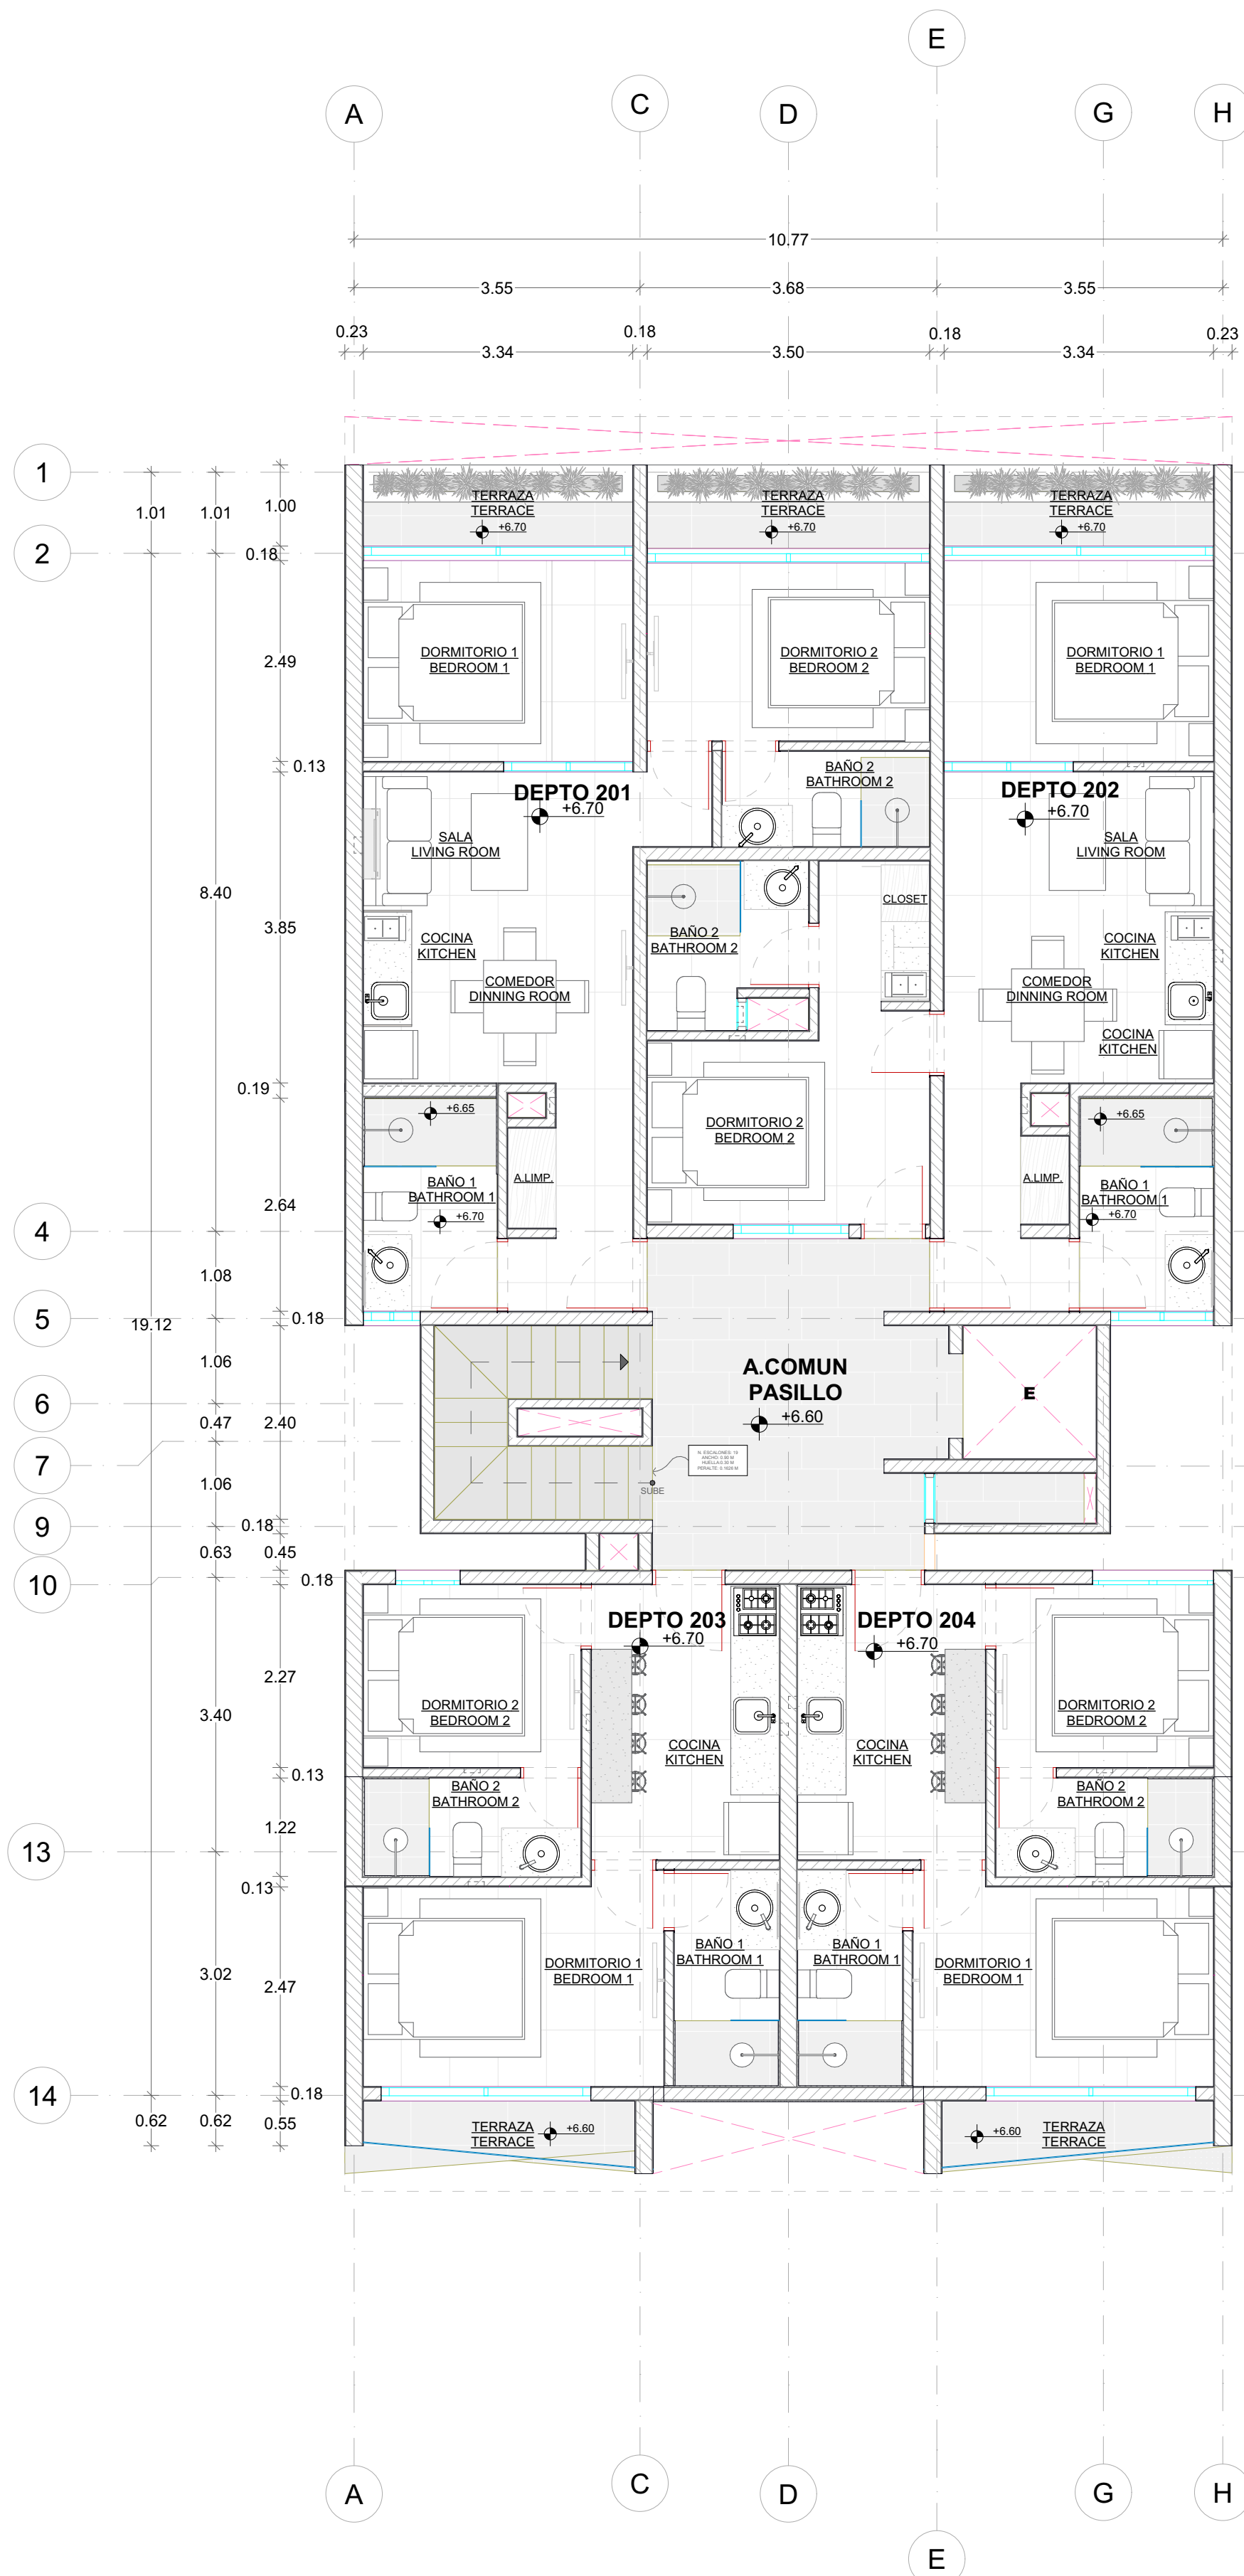


1 **SEGUNDO NIVEL ARQUITECTONICO**
S/N

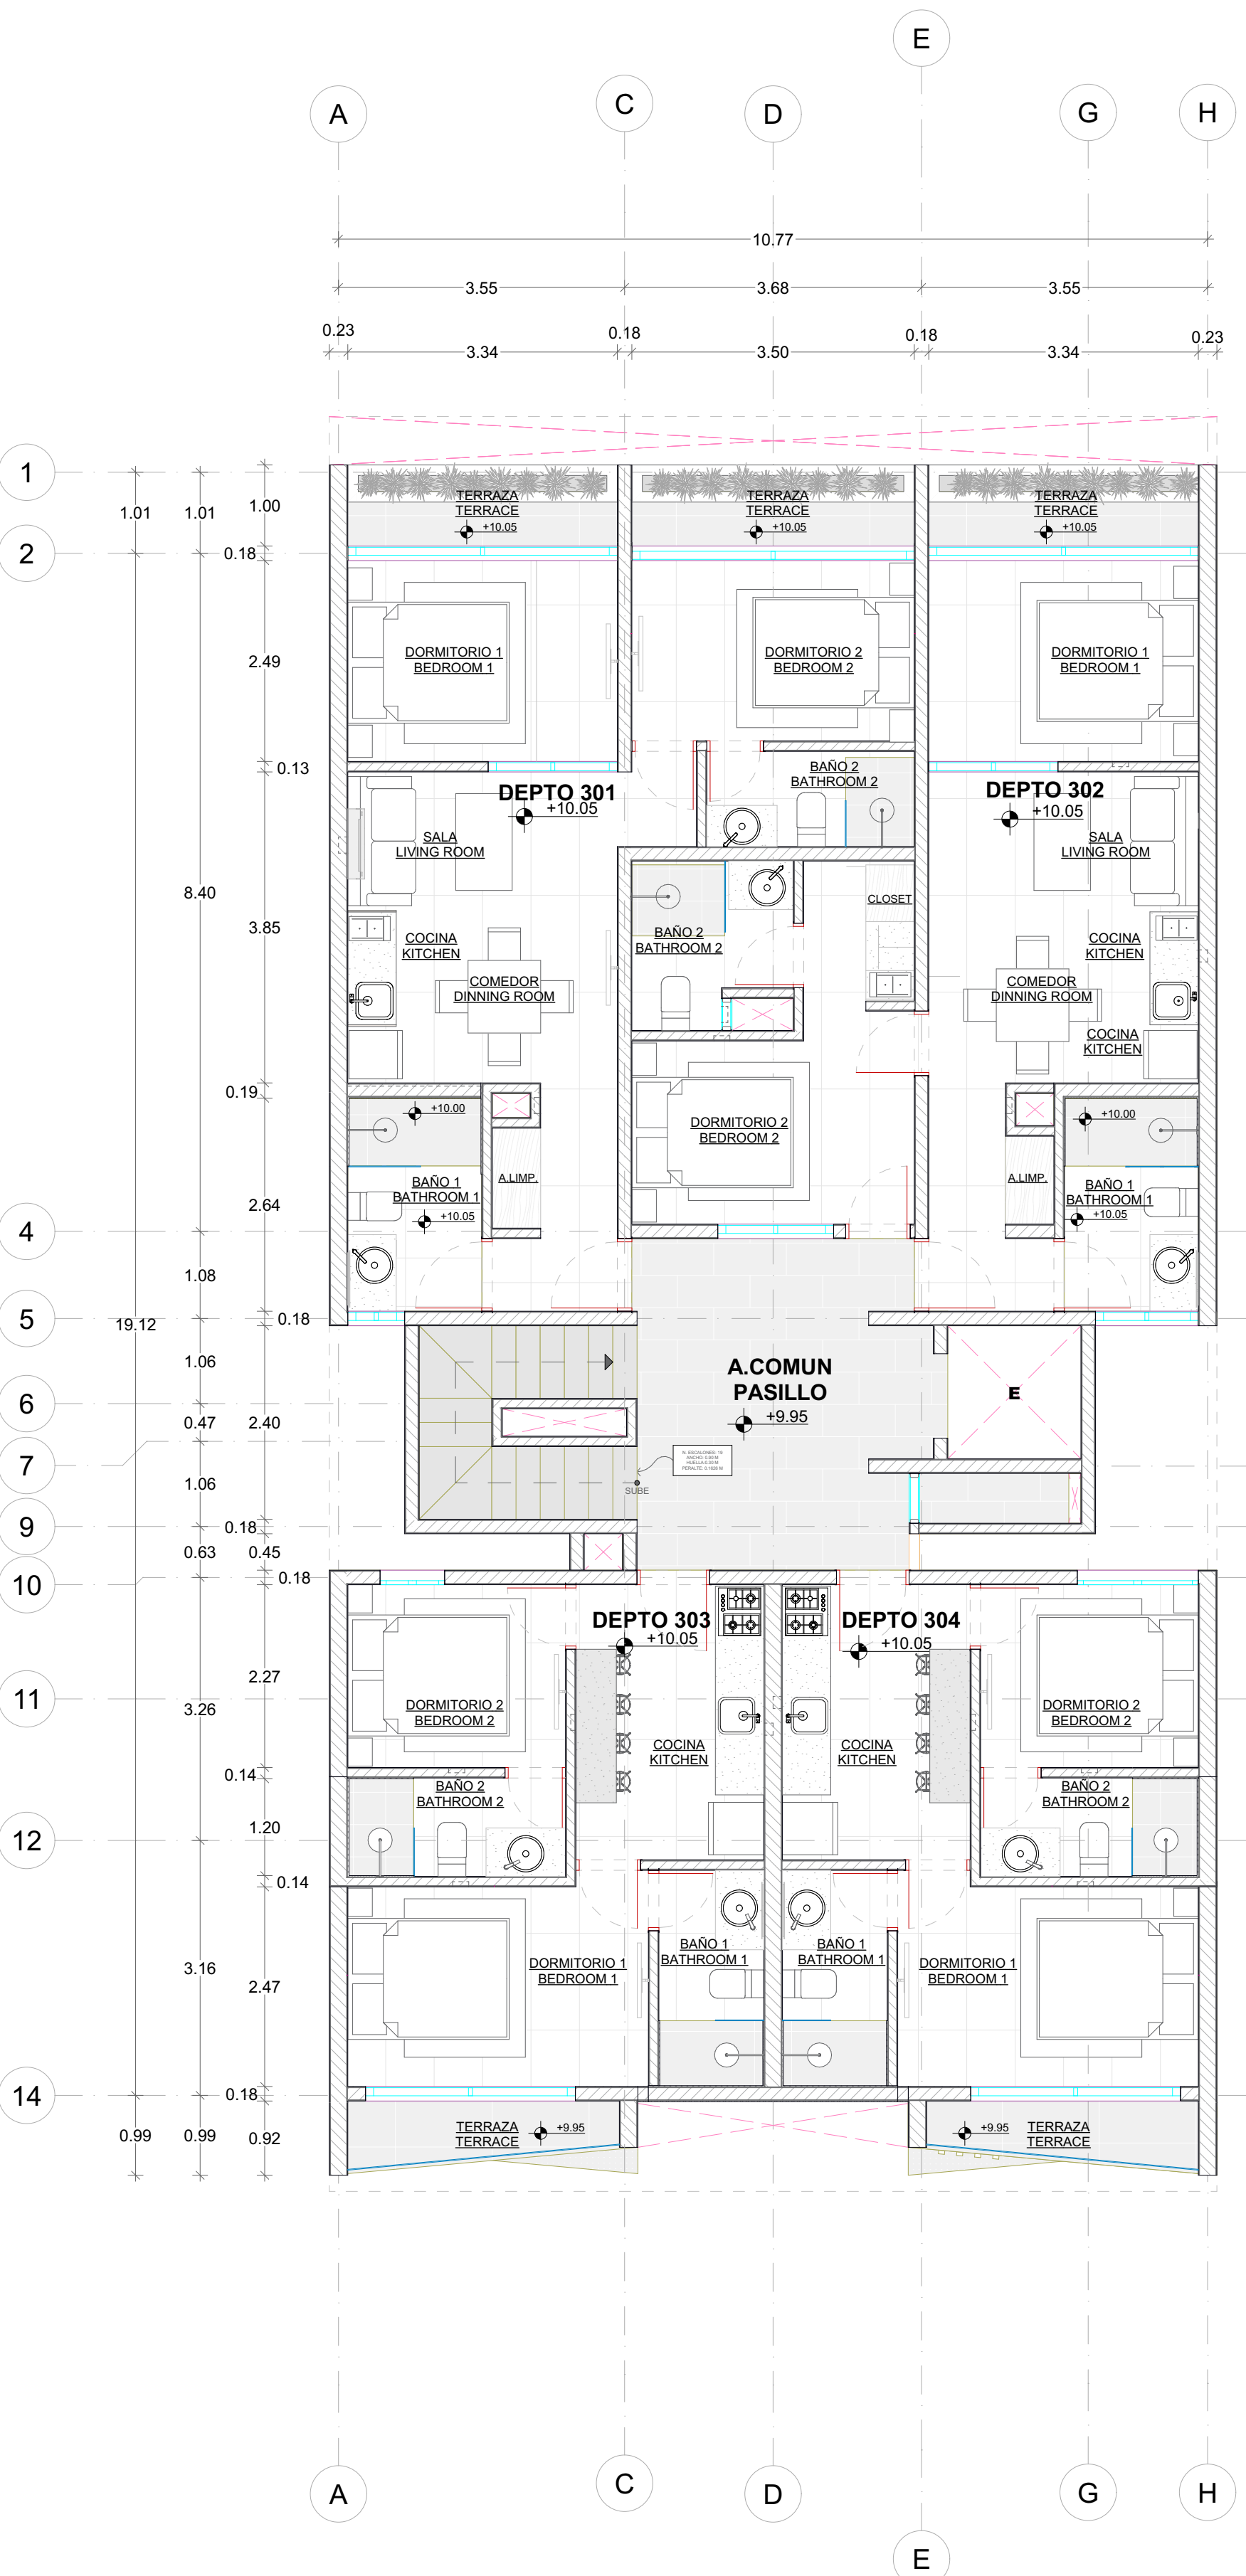

2 **TERCER NIVEL ARQUITECTONICO**
S/N

100	MASILLA
250	ACABADO CERAMICO (PISO)
300	VIGUETA Y VOBEDILLA O POLIESTIRENO (SEGUN ESTRUCTURAL)
314	APLANADO MORTERO
325	FIRME NIVELADOR

344	LOSA HORMIGON ARMADO
400	ACABADO RECUBRIMIENTO (LAMBRIN)
858	MURO DE BLOCK

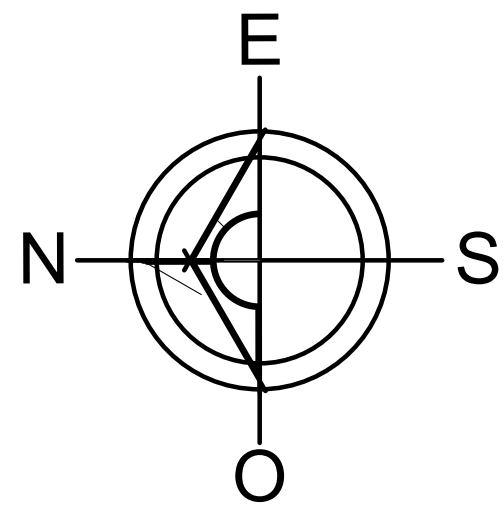

NOTAS GENERALES

- LAS ACOTACIONES SE ENCUENTRAN EN METROS A MENOS QUE SE INDIQUE LO CONTRARIO
- LAS COTAS RIGEN EL DIBUJO
- VERIFICAR PLANOS CON LOS CORRESPONDIENTES A CARGO, CUALQUIER DISCREPANCIA DEBERA CONSULTARSE CON LA DIRECCION DE OBRA
- RECTIFICAR EN CAMPO ANTES DE EJECUTAR LAS DIMENSIONES Y NIVELES INDICADOS EN ESTE PLANO, EN CASO DE HABER VARIACIONES CONSULTAR CON DIRECCION DE OBRA
- REVISAR COTAS DE NIVEL PARA INTERPRETAR CAMBIOS DE NIVEL EN LOS FIRMES O PLAFONERIAS
- SI LA INTERPRETACION DEL PLANO NO ES CLARA FAVOR DE CONSULTAR A DIRECCION DE OBRA

SIMBOLOGIA GENERAL

	SIMBOLOGIA DE NIVEL
	SIMBOLOGIA DE CORTE
	SIMBOLOGIA DE CAMBIO DE NIVEL
	SIMBOLOGIA DE CORTE EN DIBUJO

NOMENCLATURA Y ABBREVIACIONES

S.T.	SUBE TUBERIA
B.T.	BAJA TUBERIA
C.T.	CENTRO DE TUBERIA
NIL	NIVEL INFERIOR DE LOSA
NSL	NIVEL SUPERIOR DE LOSA
NPL	NIVEL DE PLAFON
SN	SIN ESCALA
N.C.	NIVEL DE CONTACTO

SIMBOLOGIA LOSAS

	300
	325
	250
	344
	314
	100

SIMBOLOGIA MUROS

	858
	314
	100
	400

LOCALIZACION:



ARQUITECTONICO

ESPECIFICACIONES NOTAS GENERALES

Deberán respetarse todos los paños y niveles del proyecto arquitectónico, en caso de duda se se consultara a la supervisión arquitectónica y estructural.

Si el constructor esta obligado a conocer, respetar y poner en práctica las disposiciones constructivas que estipula el

Reglamento de Cons. para solidaridad y sus Normas Técnicas Complementarias.

PROY.	PROYECTO DE CONSTRUCCION
PROY.	PROYECTO DE CONSTRUCCION
NOTAS

SIN NOTAS

FECHA	REVISION
2	ARQ. WILLIAM IVAN KU
	ARQ. WILLIAM IVAN KU

TIT. DEL PLANO:

PLANTA ARQUITECTON.

NOMBRE DEL PROYECTO:

KALANI 25

PROYECTISTA:

KAARQUITECTURA

PLANO:

PLANTAS

ESCALA:


S/N

FECHA:


DICIEMBRE 2025

CLAVE:

ARQ-02

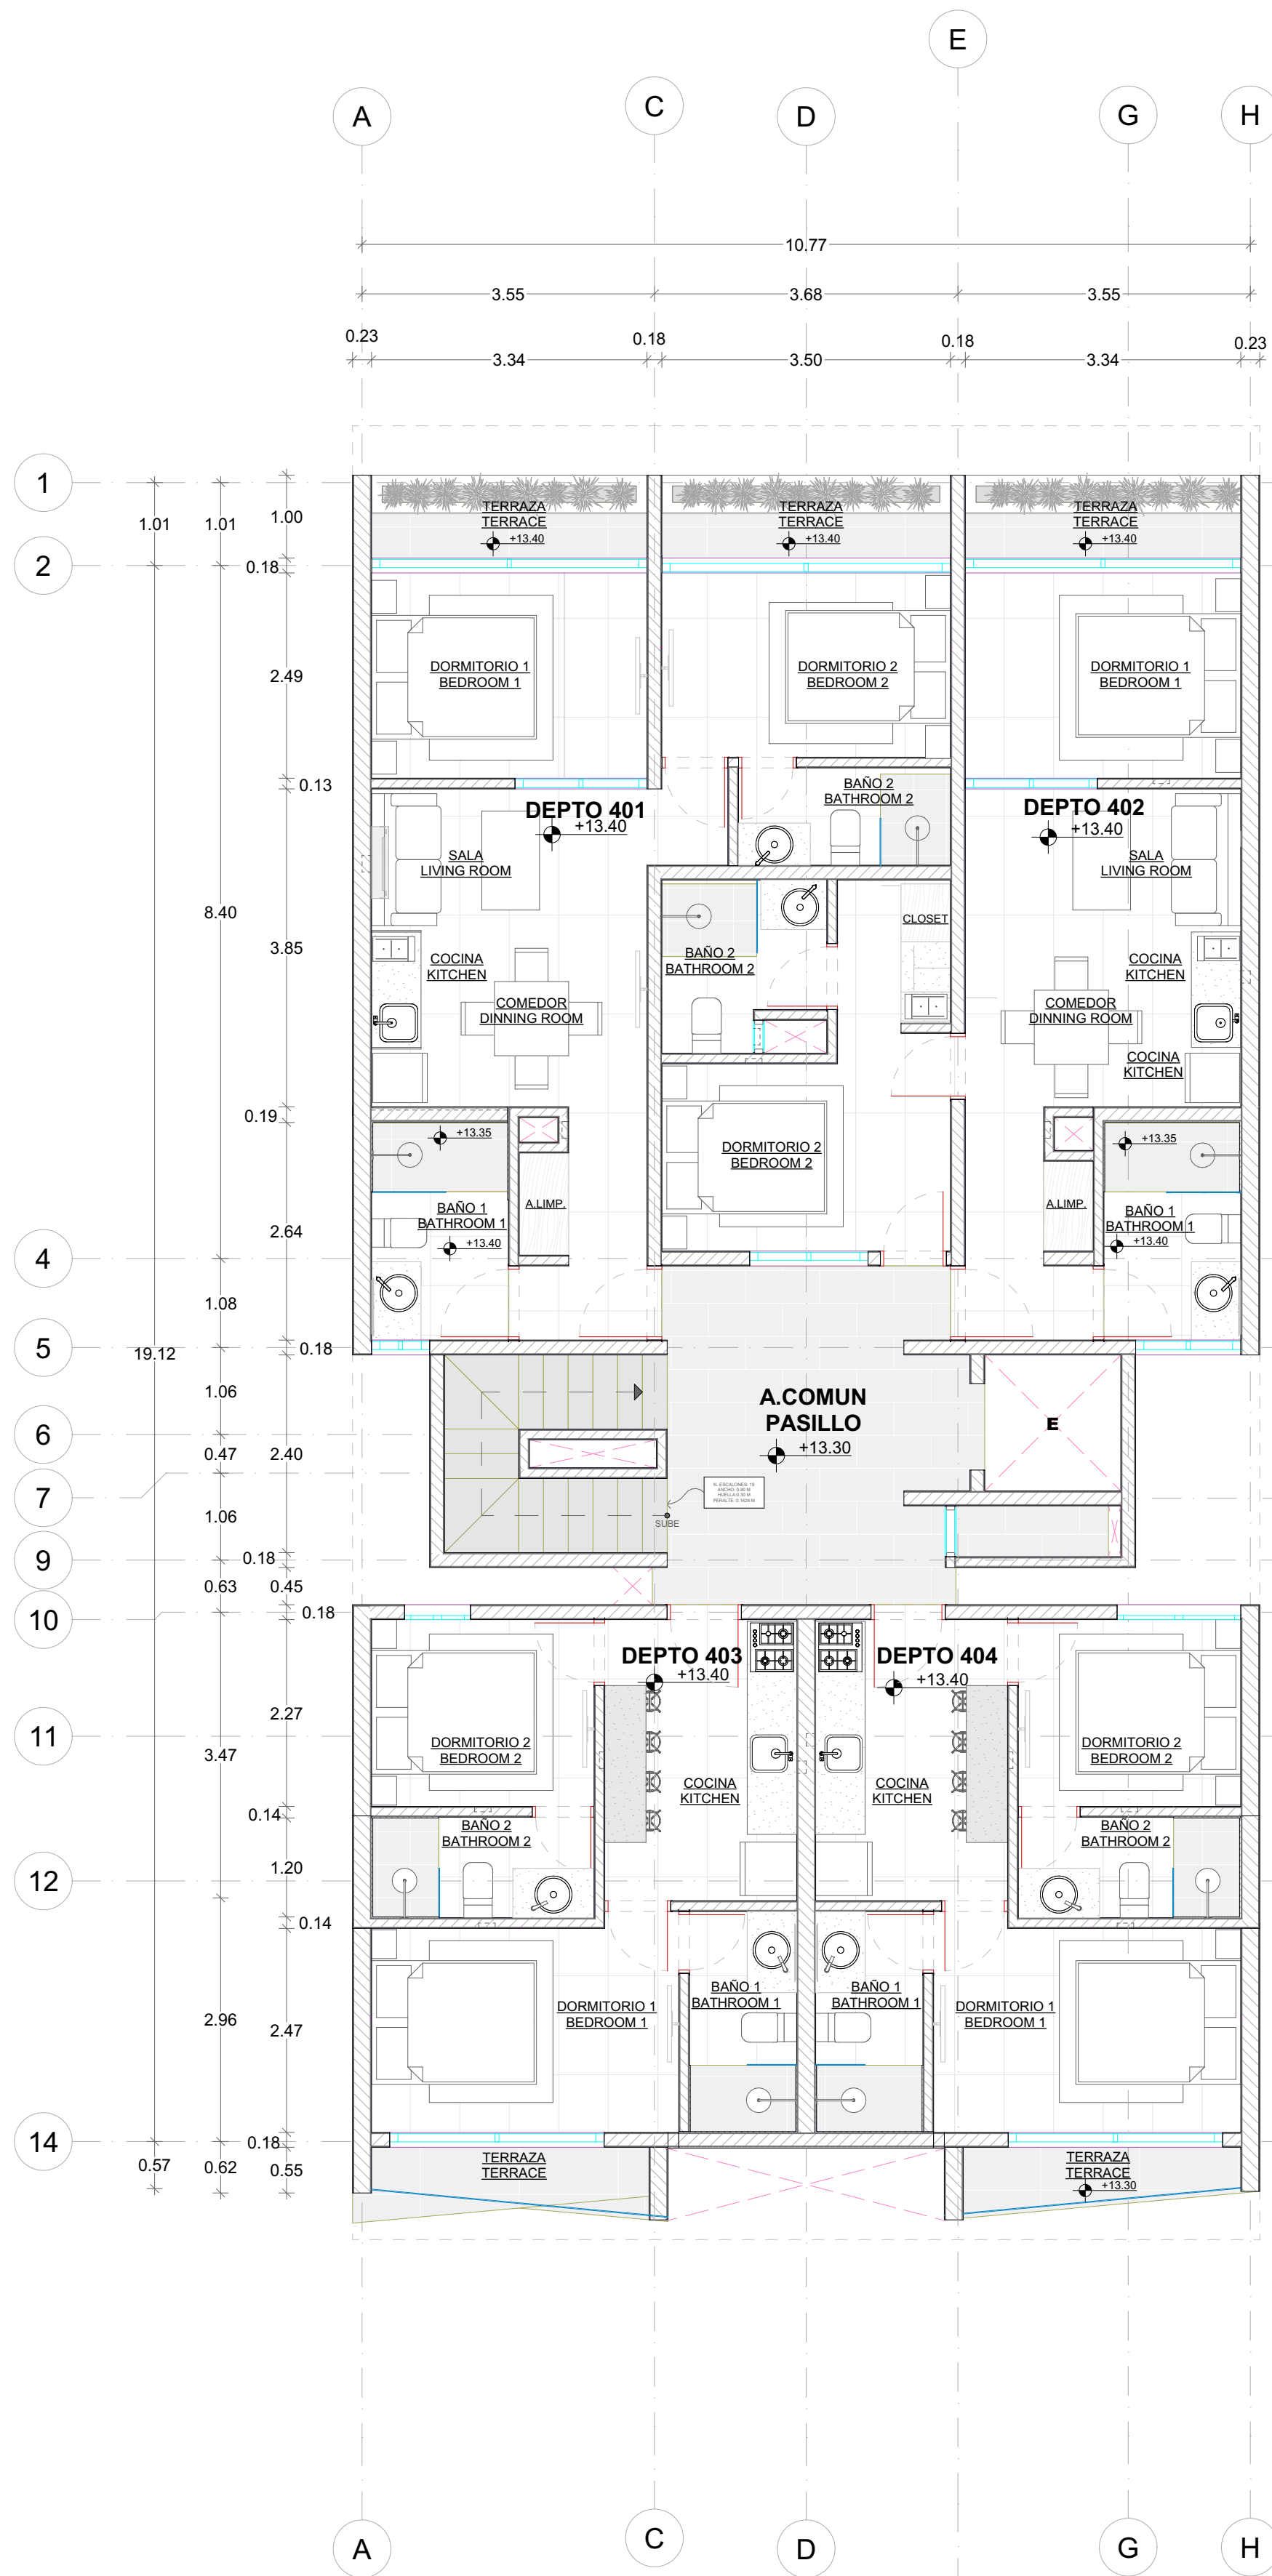


1 CUARTO NIVEL ARQUITECTONICO
S/N

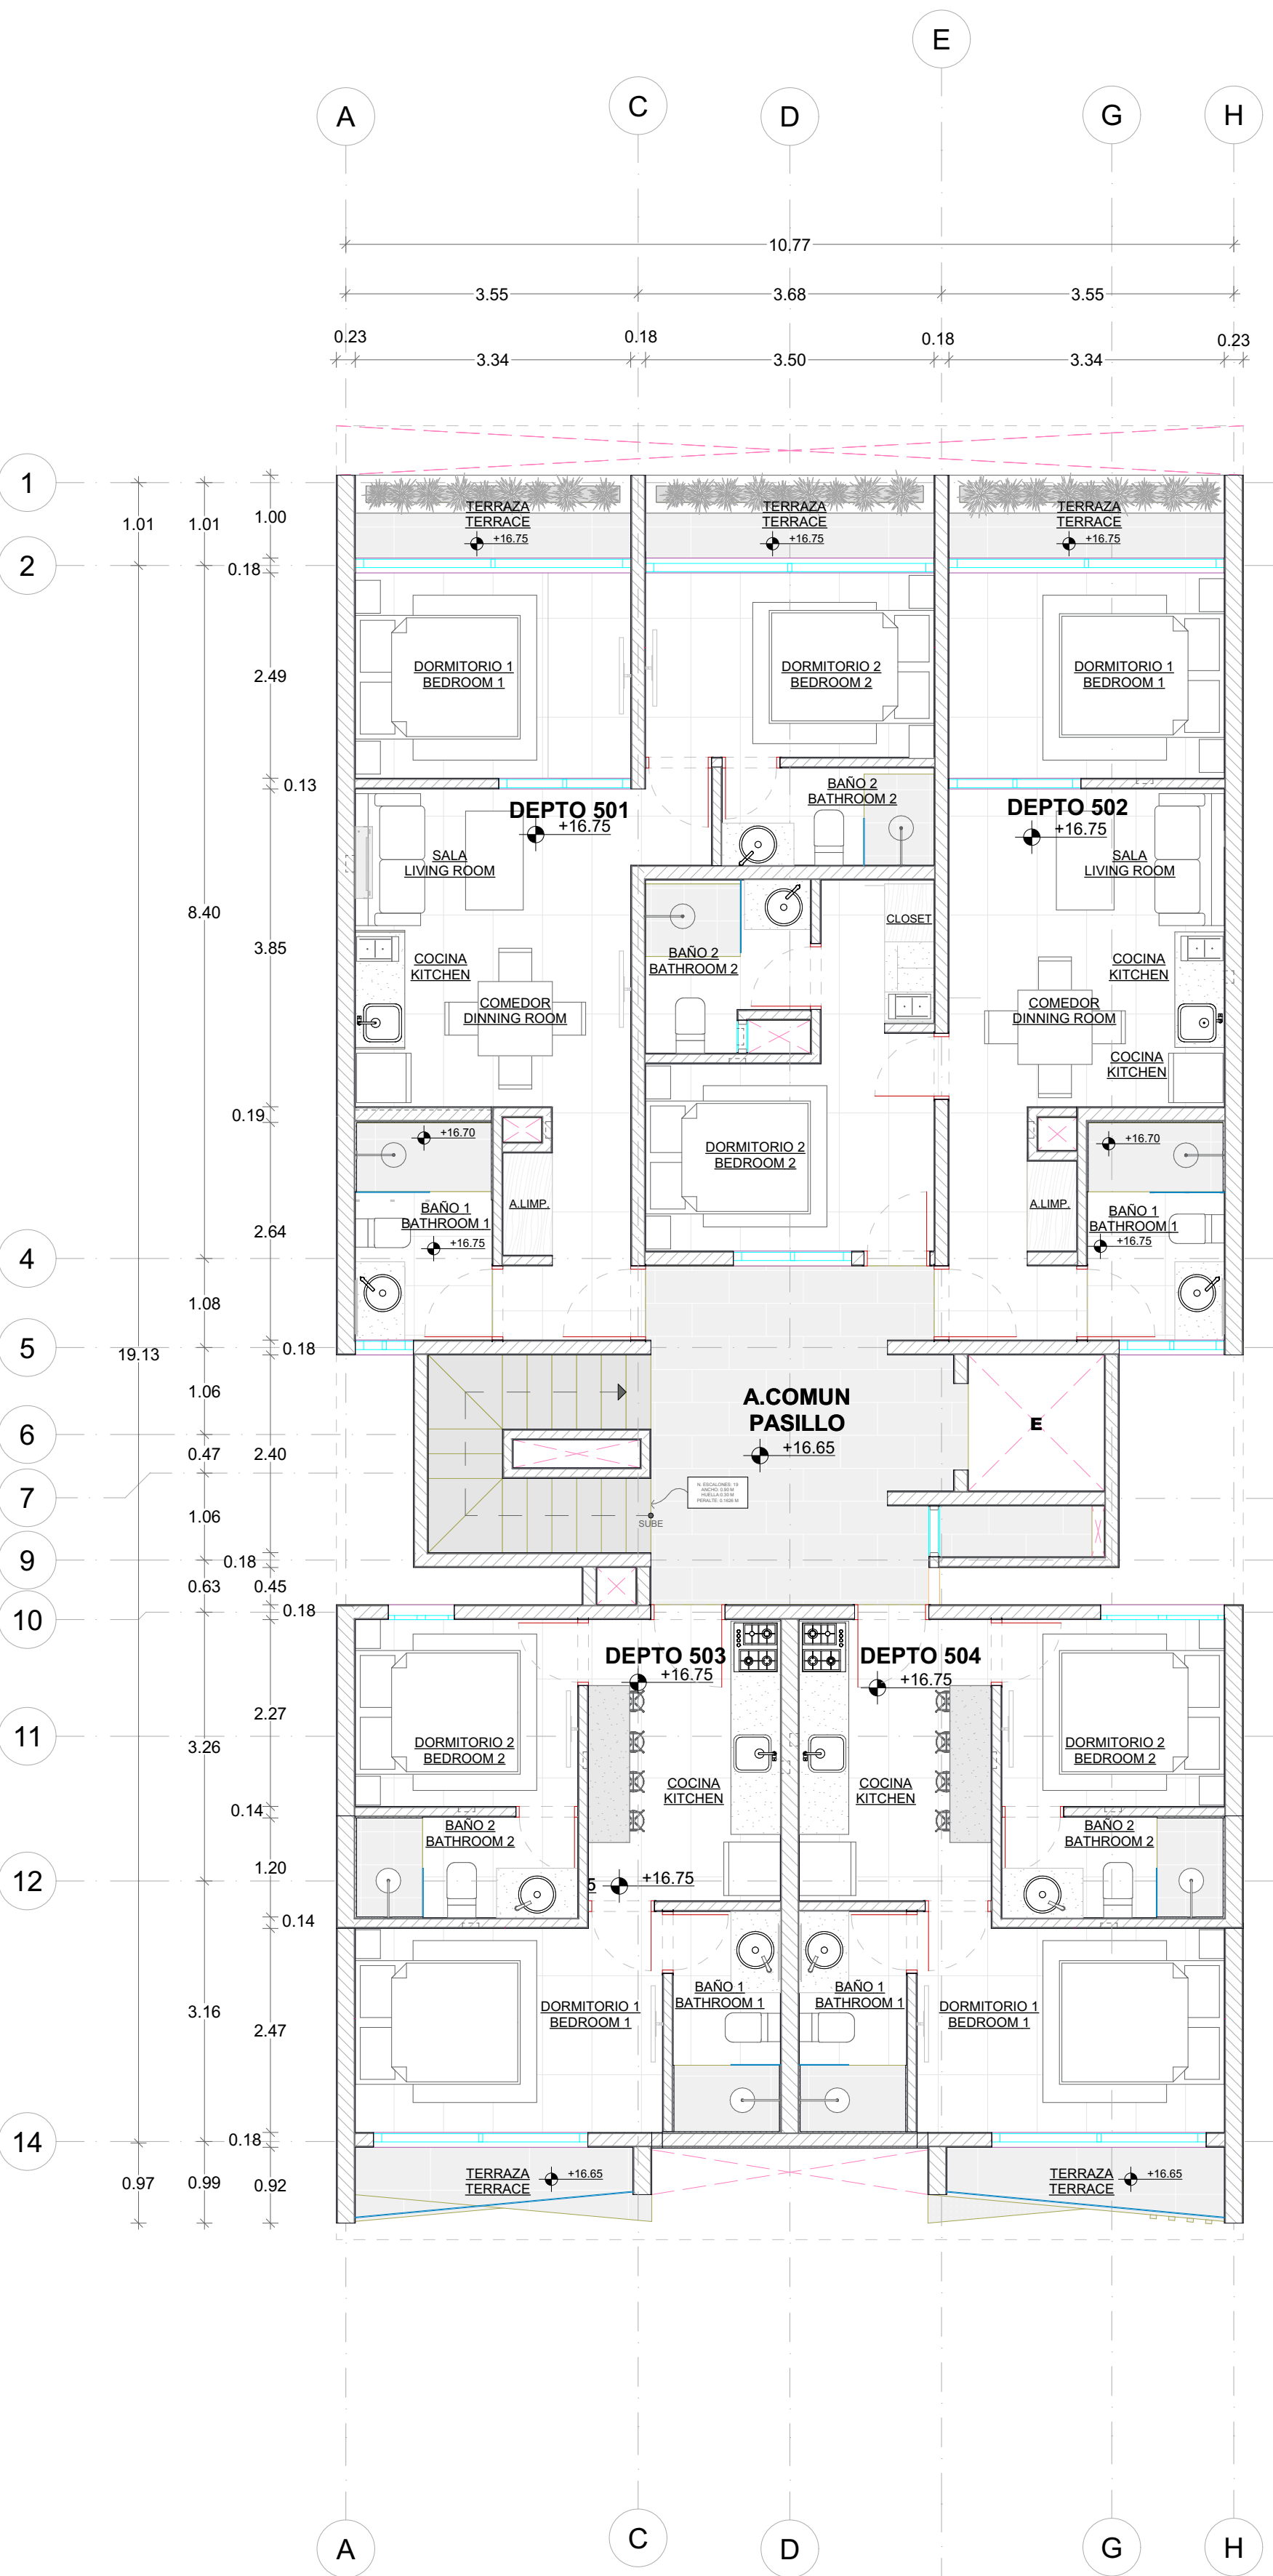

2 QUINTO NIVEL ARQUITECTONICO
S/N

100	MASILLA
250	ACABADO CERAMICO (PISO)
300	VIGUETA Y VOBEDILLA O POLIESTIRENO (SEGUN ESTRUCTURAL)
314	APLANADO MORTERO
325	FIRME NIVELADOR

344	LOSA HORMIGON ARMADO
400	ACABADO RECURRIMIENTO (LAMBRIN)
858	MURO DE BLOCK

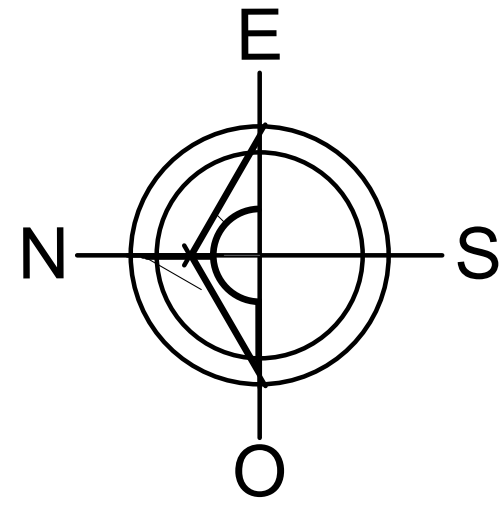

NOTAS GENERALES

- LAS ACOTACIONES SE ENCUENTRAN EN METROS A MENOS QUE SE INDIQUE LO CONTRARIO
- LAS COTAS RIGEN EL DIBUJO
- VERIFICAR PLANOS CON LOS CORRESPONDIENTES A CARGO, CUALQUIER DISCREPANCIA DEBERA CONSULTARSE CON LA DIRECCION DE OBRA
- RECTIFICAR EN CAMPO ANTES DE EJECUTAR LAS DIMENSIONES Y NIVELES INDICADOS EN ESTE PLANO, EN CASO DE HABER VARIACIONES CONSULTAR CON DIRECCION DE OBRA
- REVISAR COTAS DE NIVEL PARA INTERPRETAR CAMBIOS DE NIVEL EN LOS FIRMES O PLAFONERIAS
- SI LA INTERPRETACION DEL PLANO NO ES CLARA FAVOR DE CONSULTAR A DIRECCION DE OBRA

SIMBOLOGIA GENERAL

	SIMBOLOGIA DE NIVEL
	SIMBOLOGIA DE CORTE
	SIMBOLOGIA DE CAMBIO DE NIVEL
	SIMBOLOGIA DE CORTE EN DIBUJO

NOMENCLATURA Y ABBREVIACIONES

S.T.	SUBE TUBERIA
B.T.	BAJA TUBERIA
C.T.	CENTRO DE TUBERIA
NIL	NIVEL INFERIOR DE LOSA
NSL	NIVEL SUPERIOR DE LOSA
NPL	NIVEL DE PLAFON
SIN	SIN ESCALA
N.C.	NIVEL DE CONTACTO

SIMBOLOGIA LOSAS

	300
	325
	250
	344
	314
	100

SIMBOLOGIA MUROS

	858
	314
	100
	400

LOCALIZACION:



ARQUITECTONICO

ESPECIFICACIONES NOTAS GENERALES

Deberán respetarse todos los paños y niveles del proyecto arquitectónico, en caso de duda se consultará a la supervisión arquitectónica y estructural.

Si el constructor está obligado a conocer, respetar y poner en práctica las disposiciones constructivas que estipula el

Reglamento de Construcción para la seguridad y sus Normas Técnicas Complementarias.

SIMBOLOGIA

NOTAS

SIN NOTAS

FECHA	REVISION
2	ARQ. WILLIAM IVAN KU
	ARQ. WILLIAM IVAN KU

TIT. DEL PLANO:

PLANTA ARQUITECTON.

NOMBRE DEL PROYECTO:

KALANI 25

PROYECTISTA:

KAARQUITECTURA

PLANO:


PLANTAS

ESCALA: ACOT. METROS


FECHA: DICIEMBRE 2025

CLAVE:

ARQ-03

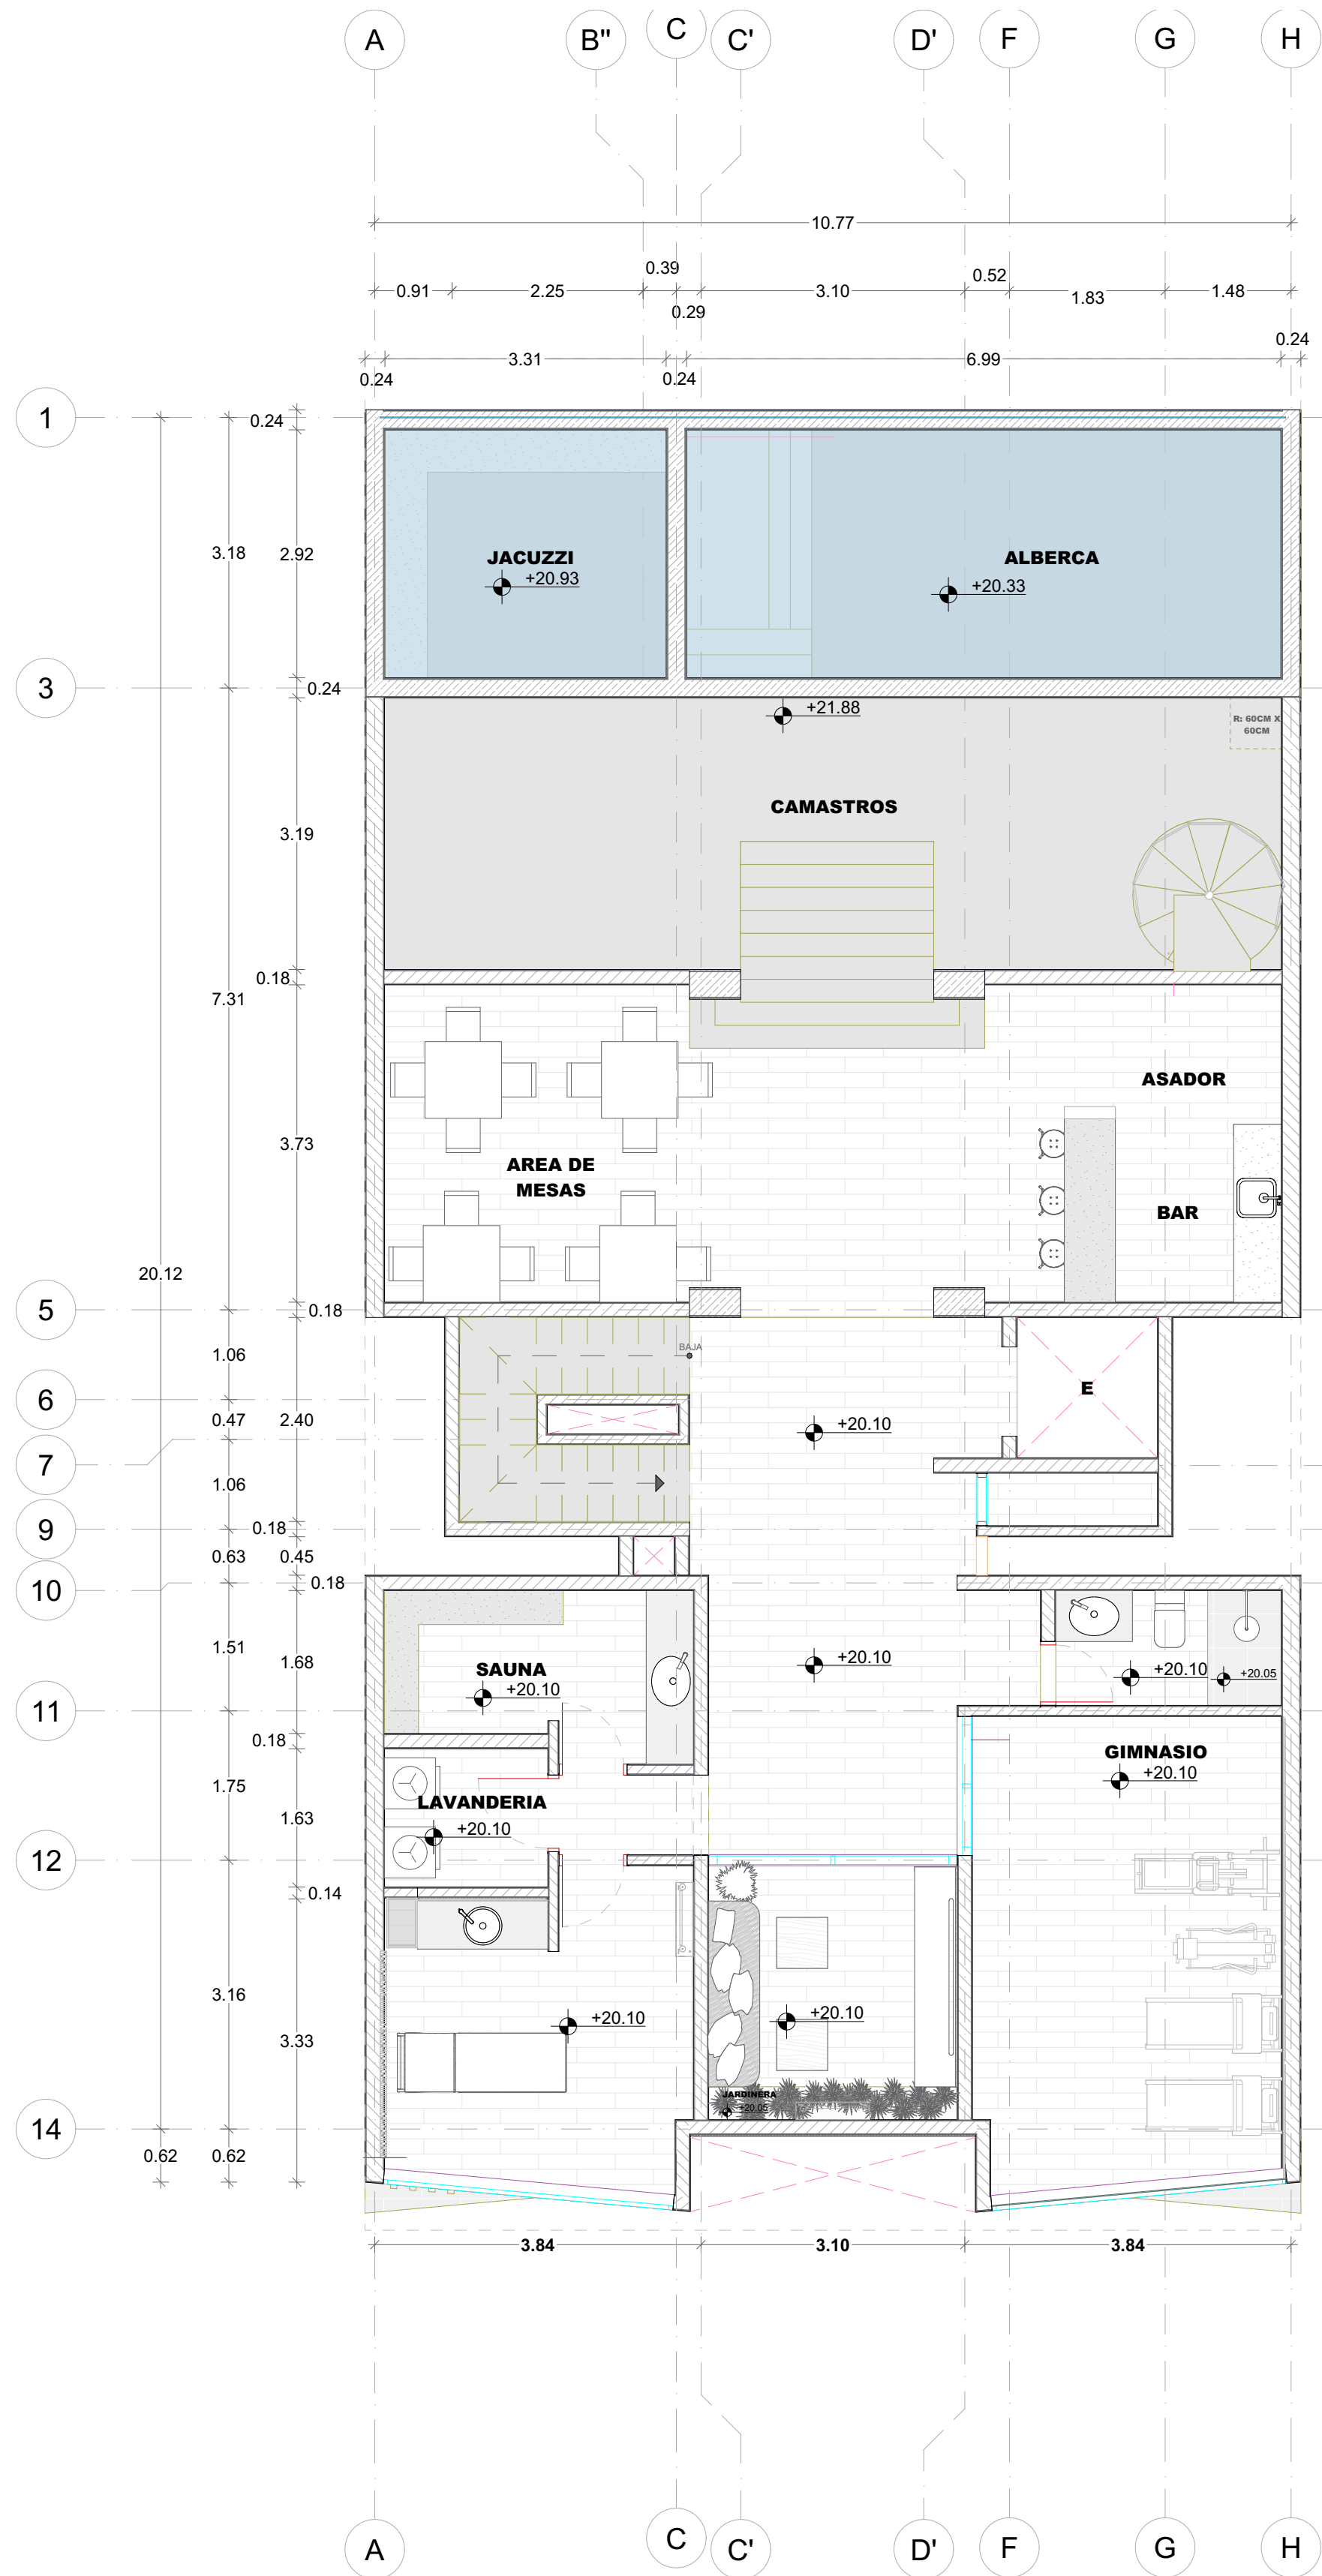


1 **ROOF TOP ARQUITECTONICO**
S/N

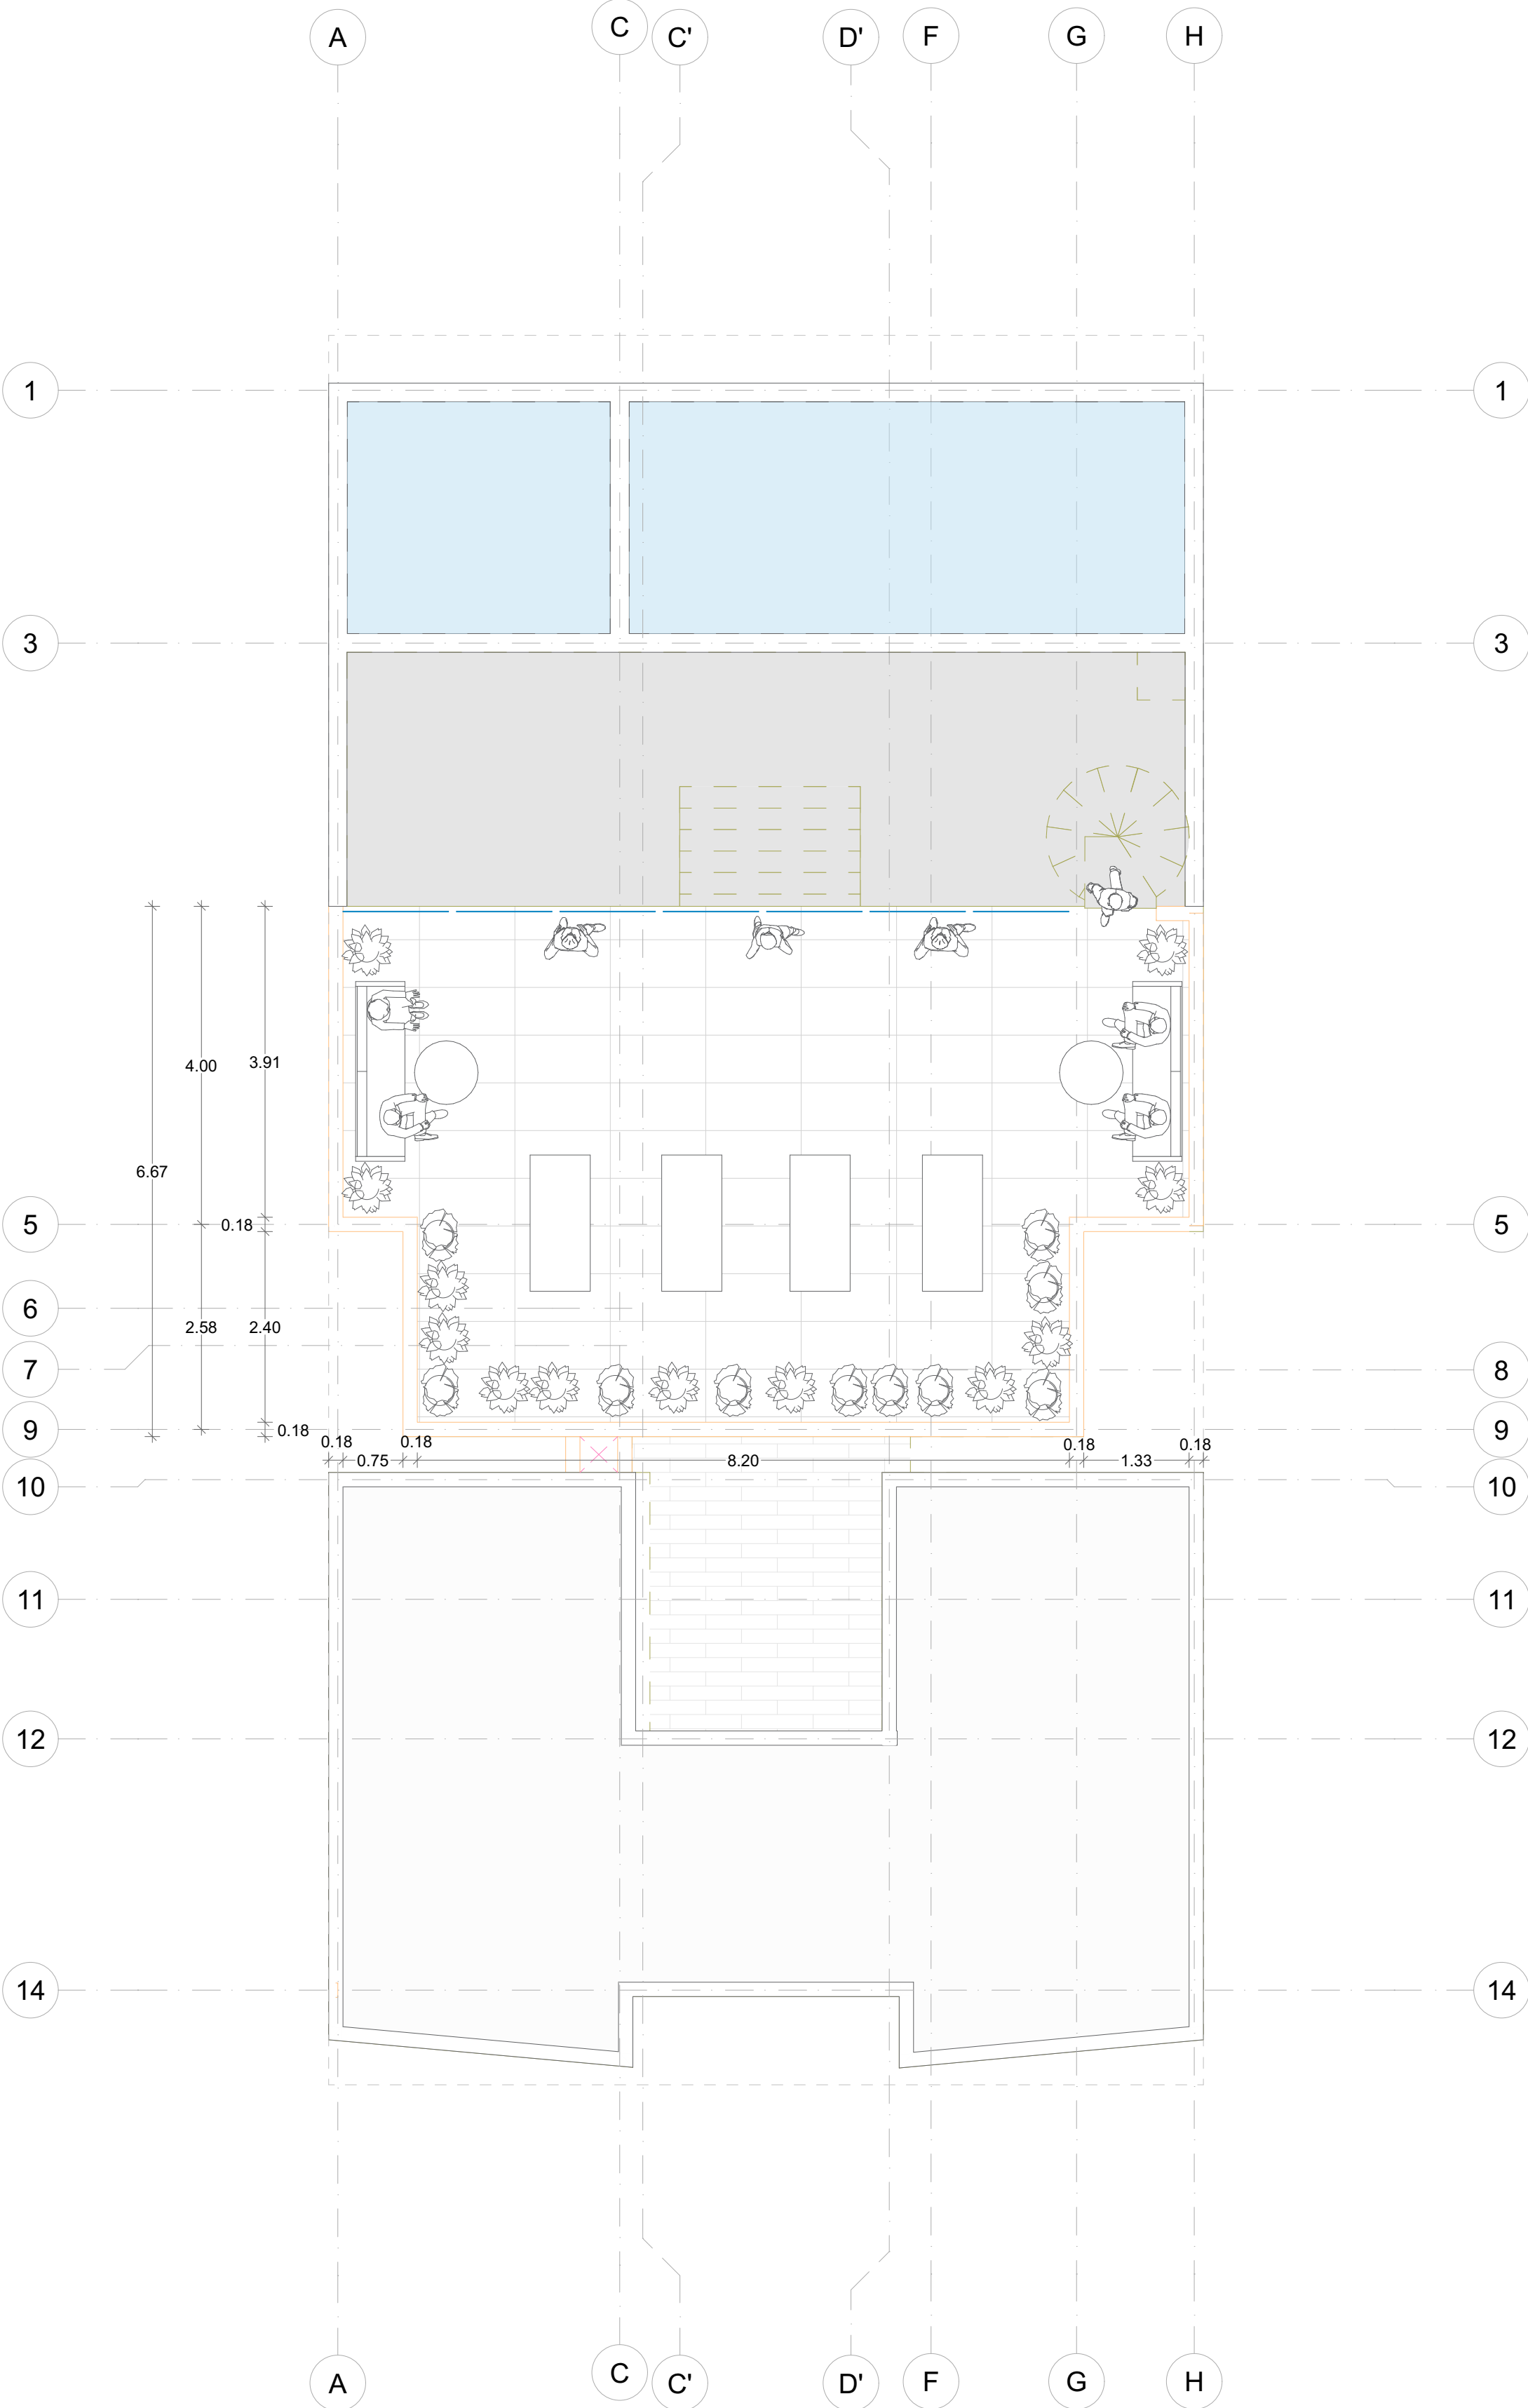

2 **OCEAN VIEW Y ZONA YOGA**
S/N

100	MASILLA	344	LOSA HORMIGON ARMADO
250	ACABADO CERAMICO (PISO)	400	ACABADO RECURRIMIENTO (LAMBRIN)
300	VIGUETA Y VOBEDILLA O POLIESTIRENO (SEGUN ESTRUCTURAL)	858	MURO DE BLOCK
314	APLANADO MORTERO		
325	FIRME NIVELADOR		

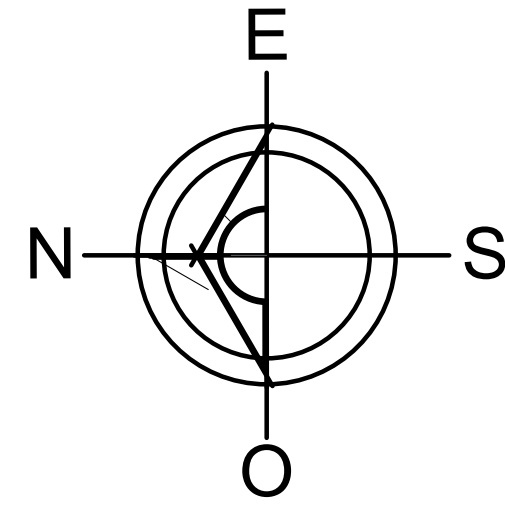

NOTAS GENERALES

- LAS ACOTACIONES SE ENCUENTRAN EN METROS A MENOS QUE SE INDIQUE LO CONTRARIO
- LAS COTAS RIGEN EL DIBUJO
- VERIFICAR PLANOS CON LOS CORRESPONDIENTES A CARGO, CUALQUIER DISCREPANCIA DEBERA CONSULTARSE CON LA DIRECCION DE OBRA
- RECTIFICAR EN CAMPO ANTES DE EJECUTAR LAS DIMENSIONES Y NIVELES INDICADOS EN ESTE PLANO, EN CASO DE HABER VARIACIONES CONSULTAR CON DIRECCION DE OBRA
- REVISAR COTAS DE NIVEL PARA INTERPRETAR CAMBIOS DE NIVEL EN LOS FIRMES O PLAFONERIAS
- SI LA INTERPRETACION DEL PLANO NO ES CLARA FAVOR DE CONSULTAR A DIRECCION DE OBRA

SIMBOLOGIA GENERAL

- SIMBOLOGIA DE NIVEL
- SIMBOLOGIA DE CORTE
- SIMBOLOGIA DE CAMBIO DE NIVEL
- SIMBOLOGIA DE CORTE EN DIBUJO

NOMENCLATURA Y ABBREVIACIONES


S.T.	SUBE TUBERIA
B.T.	BAJA TUBERIA
C.T.	CENTRO DE TUBERIA
NIL	NIVEL INFERIOR DE LOSA
NSL	NIVEL SUPERIOR DE LOSA
NPL	NIVEL DE PLAFON
SIN	SIN ESCALA
N.C.	NIVEL DE CONTACTO

SIMBOLOGIA LOSAS

	300
	325
	250
	344
	314
	100

SIMBOLOGIA MUROS

	858
	314
	100
	400

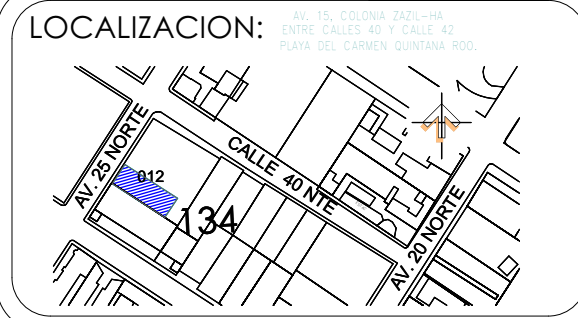

ARQUITECTONICO

ESPECIFICACIONES NOTAS GENERALES

Deberán respetarse todos los paños y niveles del proyecto arquitectónico, en caso de duda se consultará a la supervisión arquitectónica y estructural.

Si el constructor está obligado a conocer, respetar y poner en práctica las disposiciones constructivas que estipula el Reglamento de Construcción para la seguridad y sus Normas Técnicas Complementarias.

SIMBOLOGIA

100	MASILLA	344	LOSA HORMIGON ARMADO
250	ACABADO CERAMICO (PISO)	400	ACABADO RECURRIMIENTO (LAMBRIN)
300	VIGUETA Y VOBEDILLA O POLIESTIRENO (SEGUN ESTRUCTURAL)	858	MURO DE BLOCK
314	APLANADO MORTERO		
325	FIRME NIVELADOR		

NOTAS

SIN NOTAS

FECHA	REVISION
2	ARQ. WILLIAM IVAN KU
	ARQ. WILLIAM IVAN KU

TIT. DEL PLANO:
PLANTA ARQUITECTON.

NOMBRE DEL PROYECTO:
KALANI 25

PROYECTISTA:
KAARQUITECTURA

PLANO:
PLANTAS

ESCALA:
S/N

FECHA:
DICIEMBRE 2025

CLAVE:

ARQ-04