


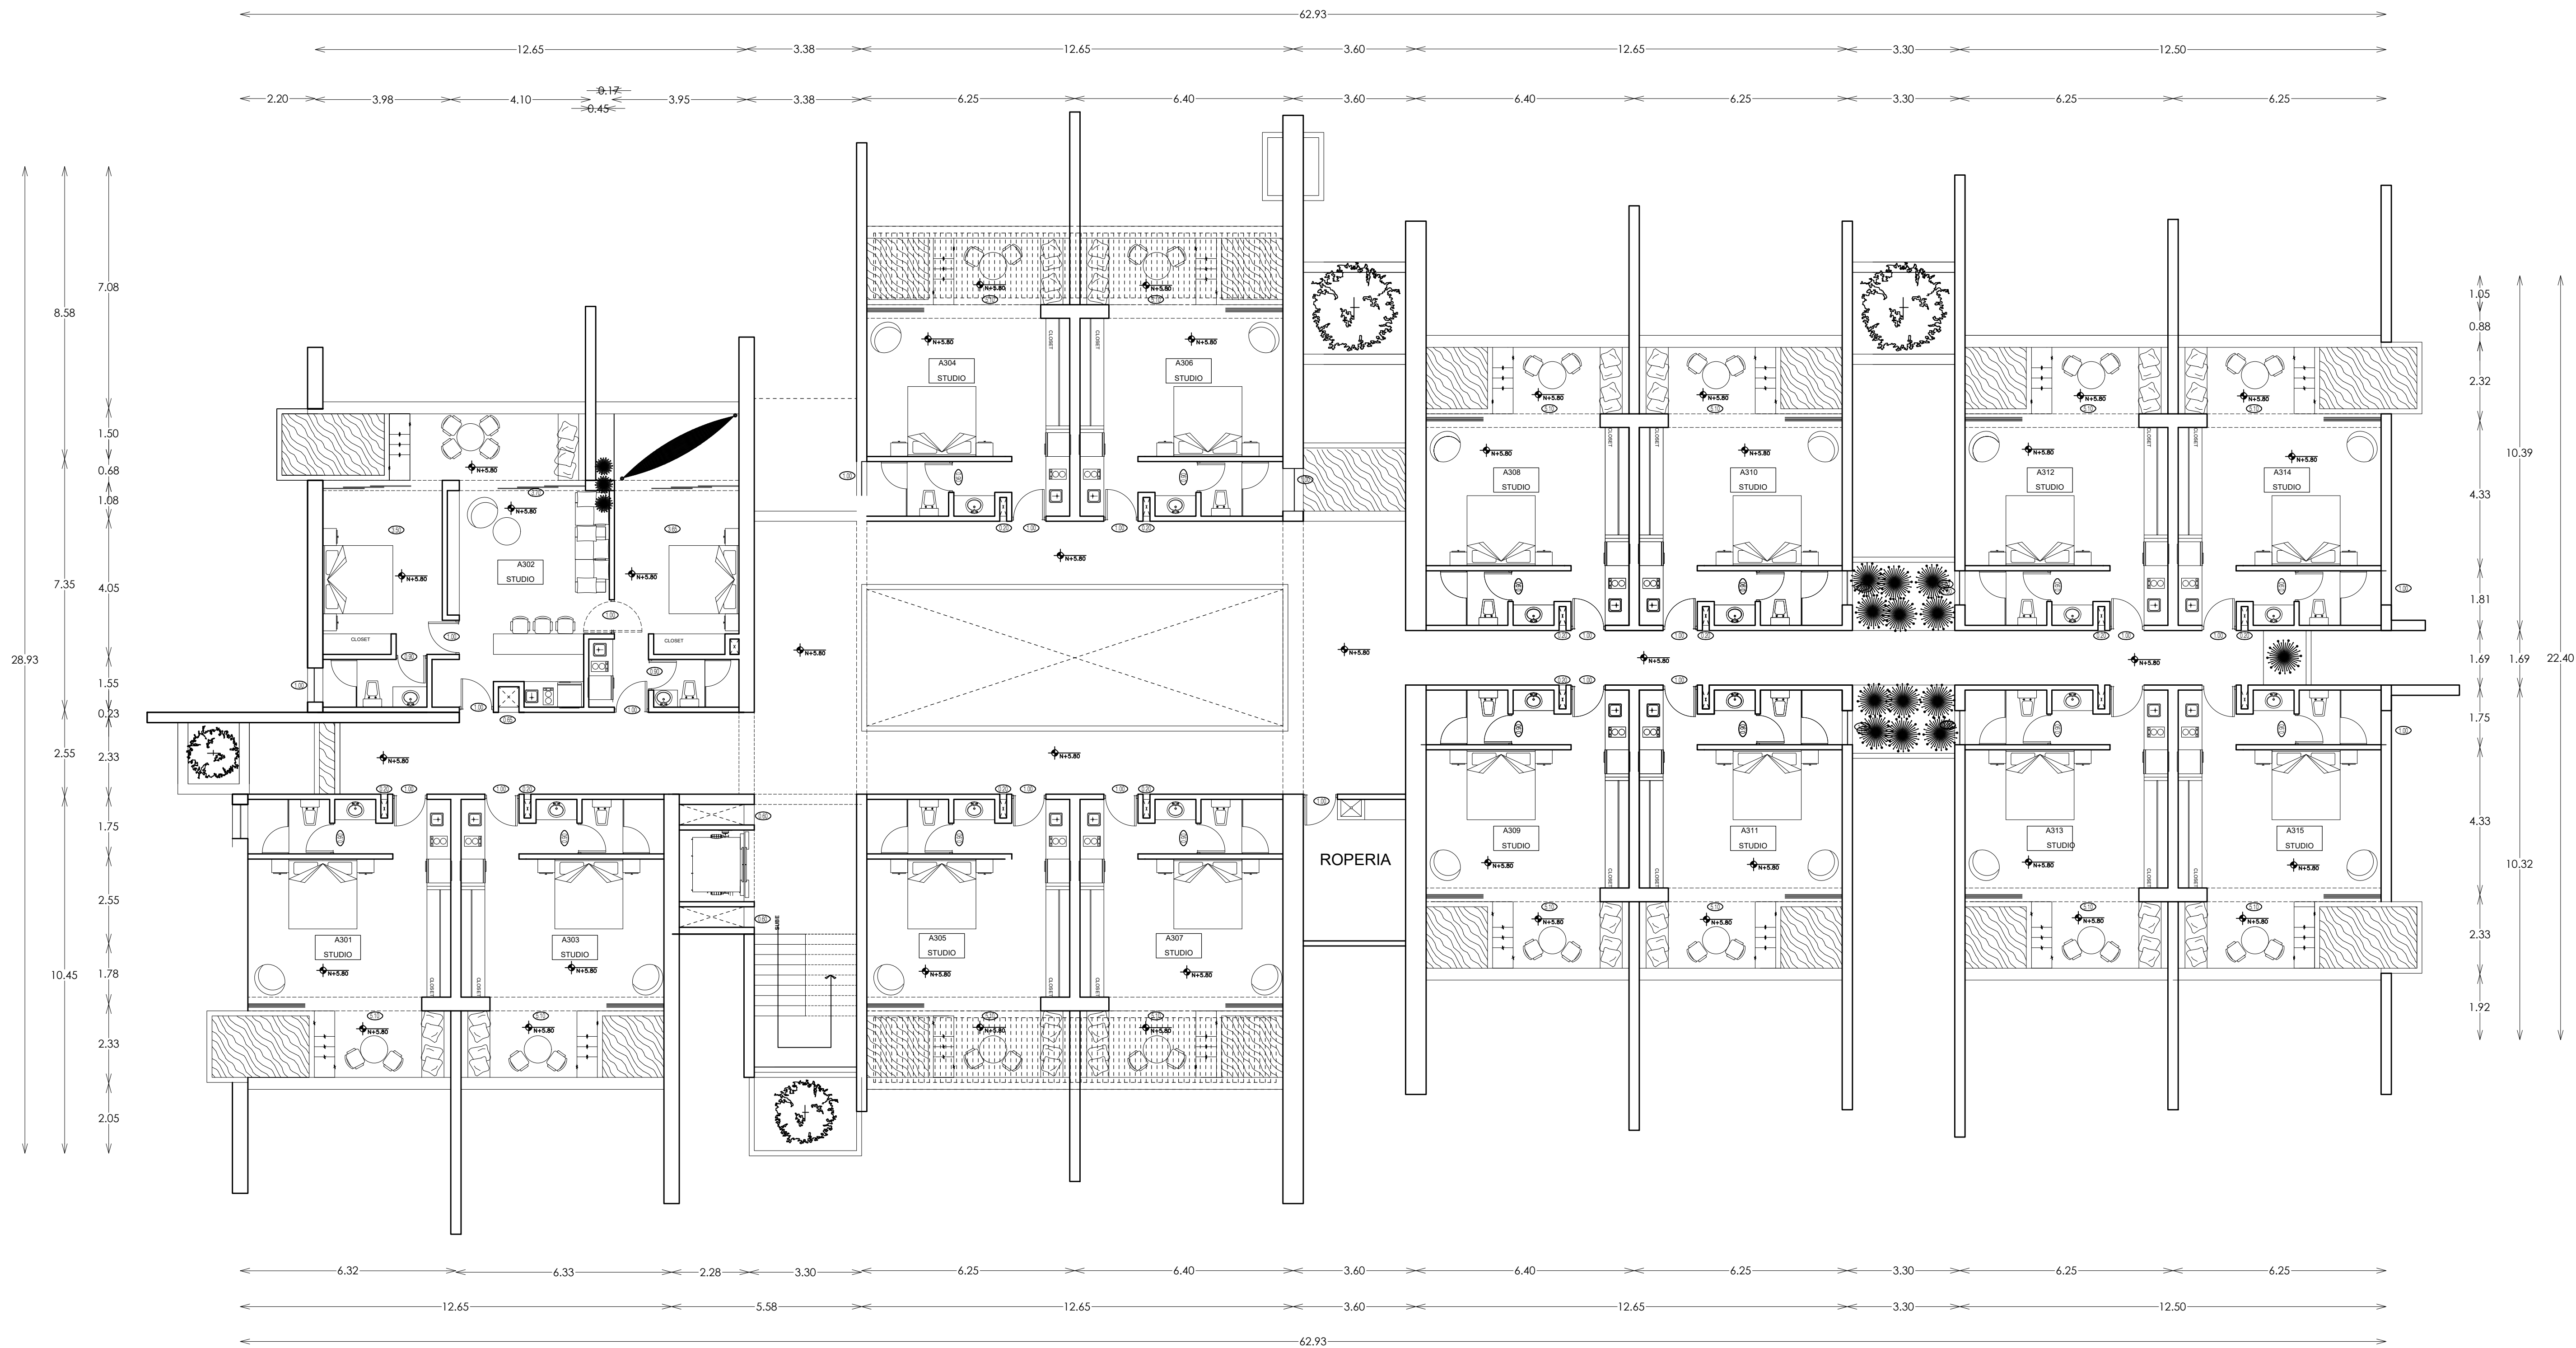

NIVEL 3

EDIFICIO 02



ESPECIFICACIONES	
	INDICA NIVEL EN PLANTA
	INDICA NIVEL EN ELEVACION
	CAMBIO DE NIVEL EN PISO
	A= INDICA CORTE ARQUITECTONICO

P R O Y E C T O															
COMPLEJO RESIDENCIAL															
PROPIETARIO:	NOC NOC S.A.P.I. DE C.V.														
UBICACION:	LOTE 180 CALLE 25 PTE Y 27 PTE. AVE. GUARDIANES MAYAS TULUM, QUINTANA ROO														
PROYECTO:	L.C. ARQUITECTURA ARQ. JORGE RAFAEL LIMÓN CALATAYUD LIC. ADRIANA LIMÓN CALATAYUD														
PERITO RESPONSABLE DE OBRA:	ARQ. JORGE RAFAEL LIMÓN CALATAYUD PERITO DRO-1501136 CED. PROF: 6818969														
PLANO:	ARQUITECTONICO EDIFICIO 2 NIVEL 3														
PROYECTO EJECUTIVO Y CAD: LC ARQUITECTURA															
FECHA: MAYO 2021	SUP. TERRENO: 10,000 M2														
ACOTACIONES: METROS	ESCALA: 1:100														
SUPERFICIES DE CONSTRUCCION															
<table><tr><td>AREA</td><td>CONCRETO</td><td>ACERO</td><td>ALBAÑILERIA</td><td>PAVIMENTO</td><td>OTROS</td><td>TOTAL</td></tr><tr><td>100.00</td><td>20.00</td><td>10.00</td><td>50.00</td><td>10.00</td><td>10.00</td><td>200.00</td></tr></table>		AREA	CONCRETO	ACERO	ALBAÑILERIA	PAVIMENTO	OTROS	TOTAL	100.00	20.00	10.00	50.00	10.00	10.00	200.00
AREA	CONCRETO	ACERO	ALBAÑILERIA	PAVIMENTO	OTROS	TOTAL									
100.00	20.00	10.00	50.00	10.00	10.00	200.00									
No. PLANO: CLAVE:															
12 DE 54	ARQ-12														