


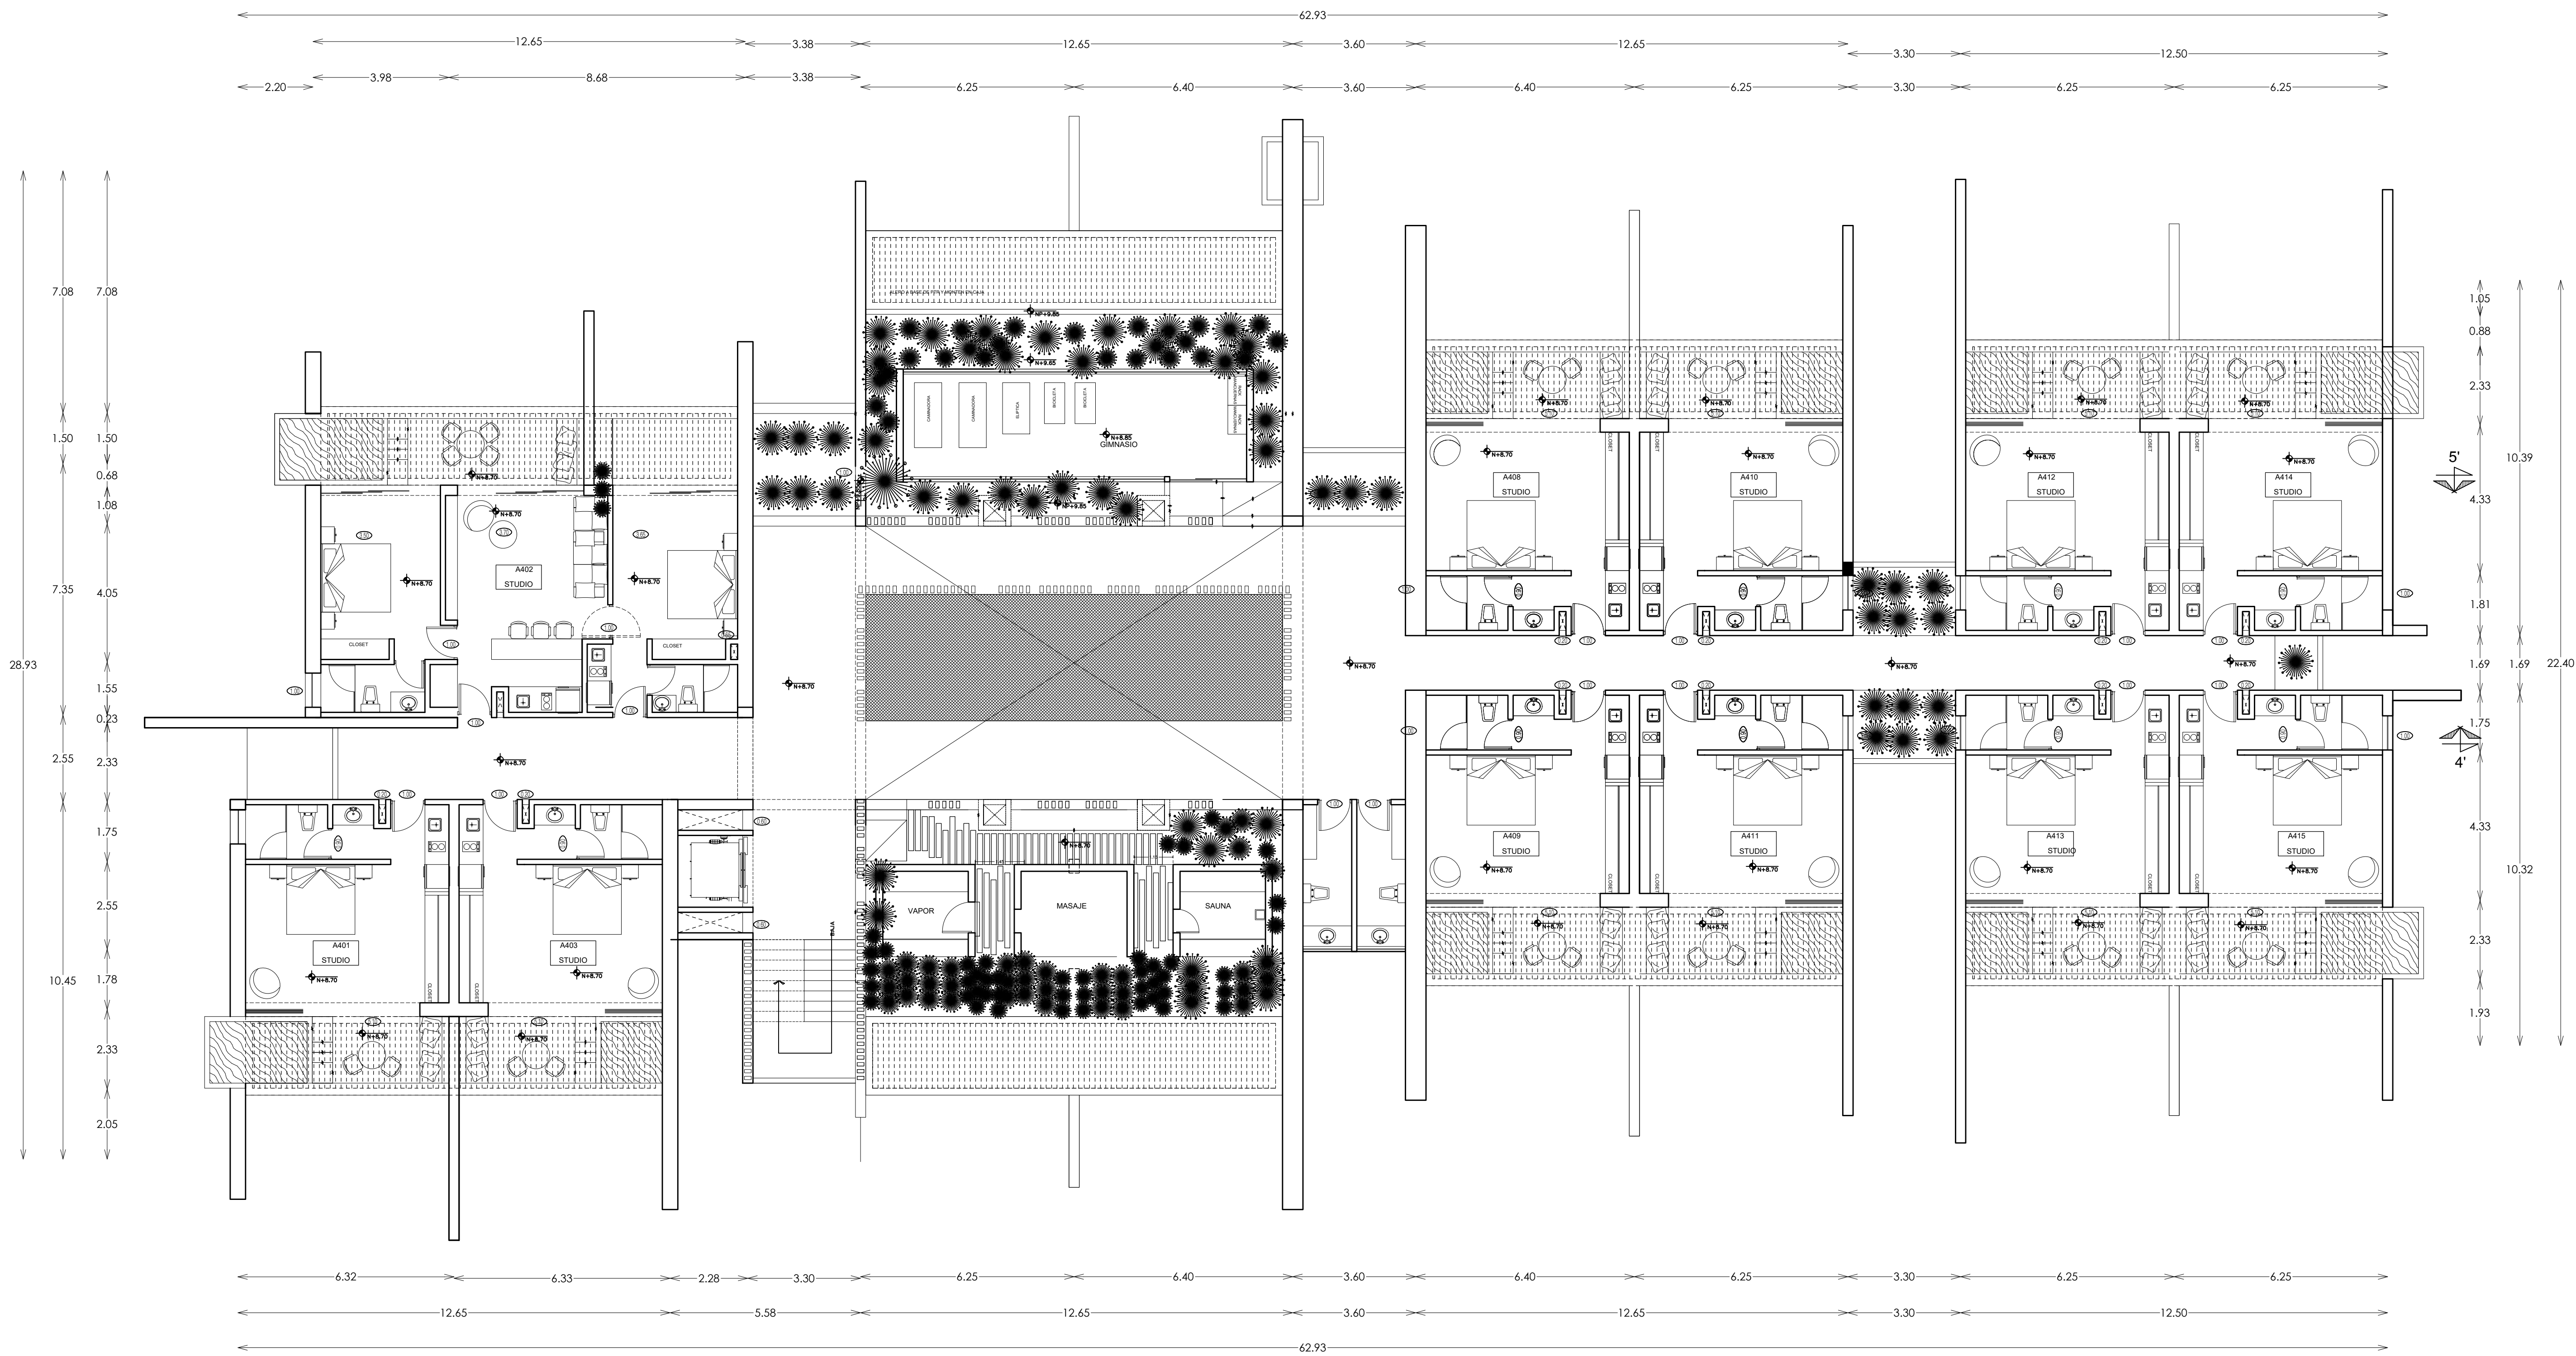

NIVEL 4

EDIFICIO 02



ESPECIFICACIONES	
	INDICA NIVEL EN PLANTA
	INDICA NIVEL EN ELEVACION
	CAMBIO DE NIVEL EN PISO
	A= INDICA CORTE ARQUITECTONICO

PROYECTO	
COMPLEJO RESIDENCIAL	
PROPIETARIO:	NOC NOC S.A.P.I. DE C.V.
UBICACION:	LOTE 180 CALLE 25 PTE Y 27 PTE. AVE. GUARDIANES MAYAS TULUM, QUINTANA ROO
PROYECTO:	L.C. ARQUITECTURA ARQ. JORGE RAFAEL LIMÓN CALATAYUD LIC. ADRIANA LIMÓN CALATAYUD
PERITO RESPONSABLE DE OBRA:	ARQ. JORGE RAFAEL LIMÓN CALATAYUD PERITO DRO-1501136 CED. PROF: 6818969
PLANO:	ARQUITECTONICO EDIFICIO 2 NIVEL 4
PROYECTO EJECUTIVO Y CAD: LC ARQUITECTURA	
FECHA: MAYO 2021	SUP. TERRENO: 10,000 M2
ACOTACIONES: METROS	ESCALA: 1:100
SUPERFICIES DE CONSTRUCCION	
AREA: 10,000 M2	
CONSTRUCCION: 10,000 M2	
TOTAL: 20,000 M2	
No. PLANO:	CLAVE:
13 DE 54	ARQ-13