
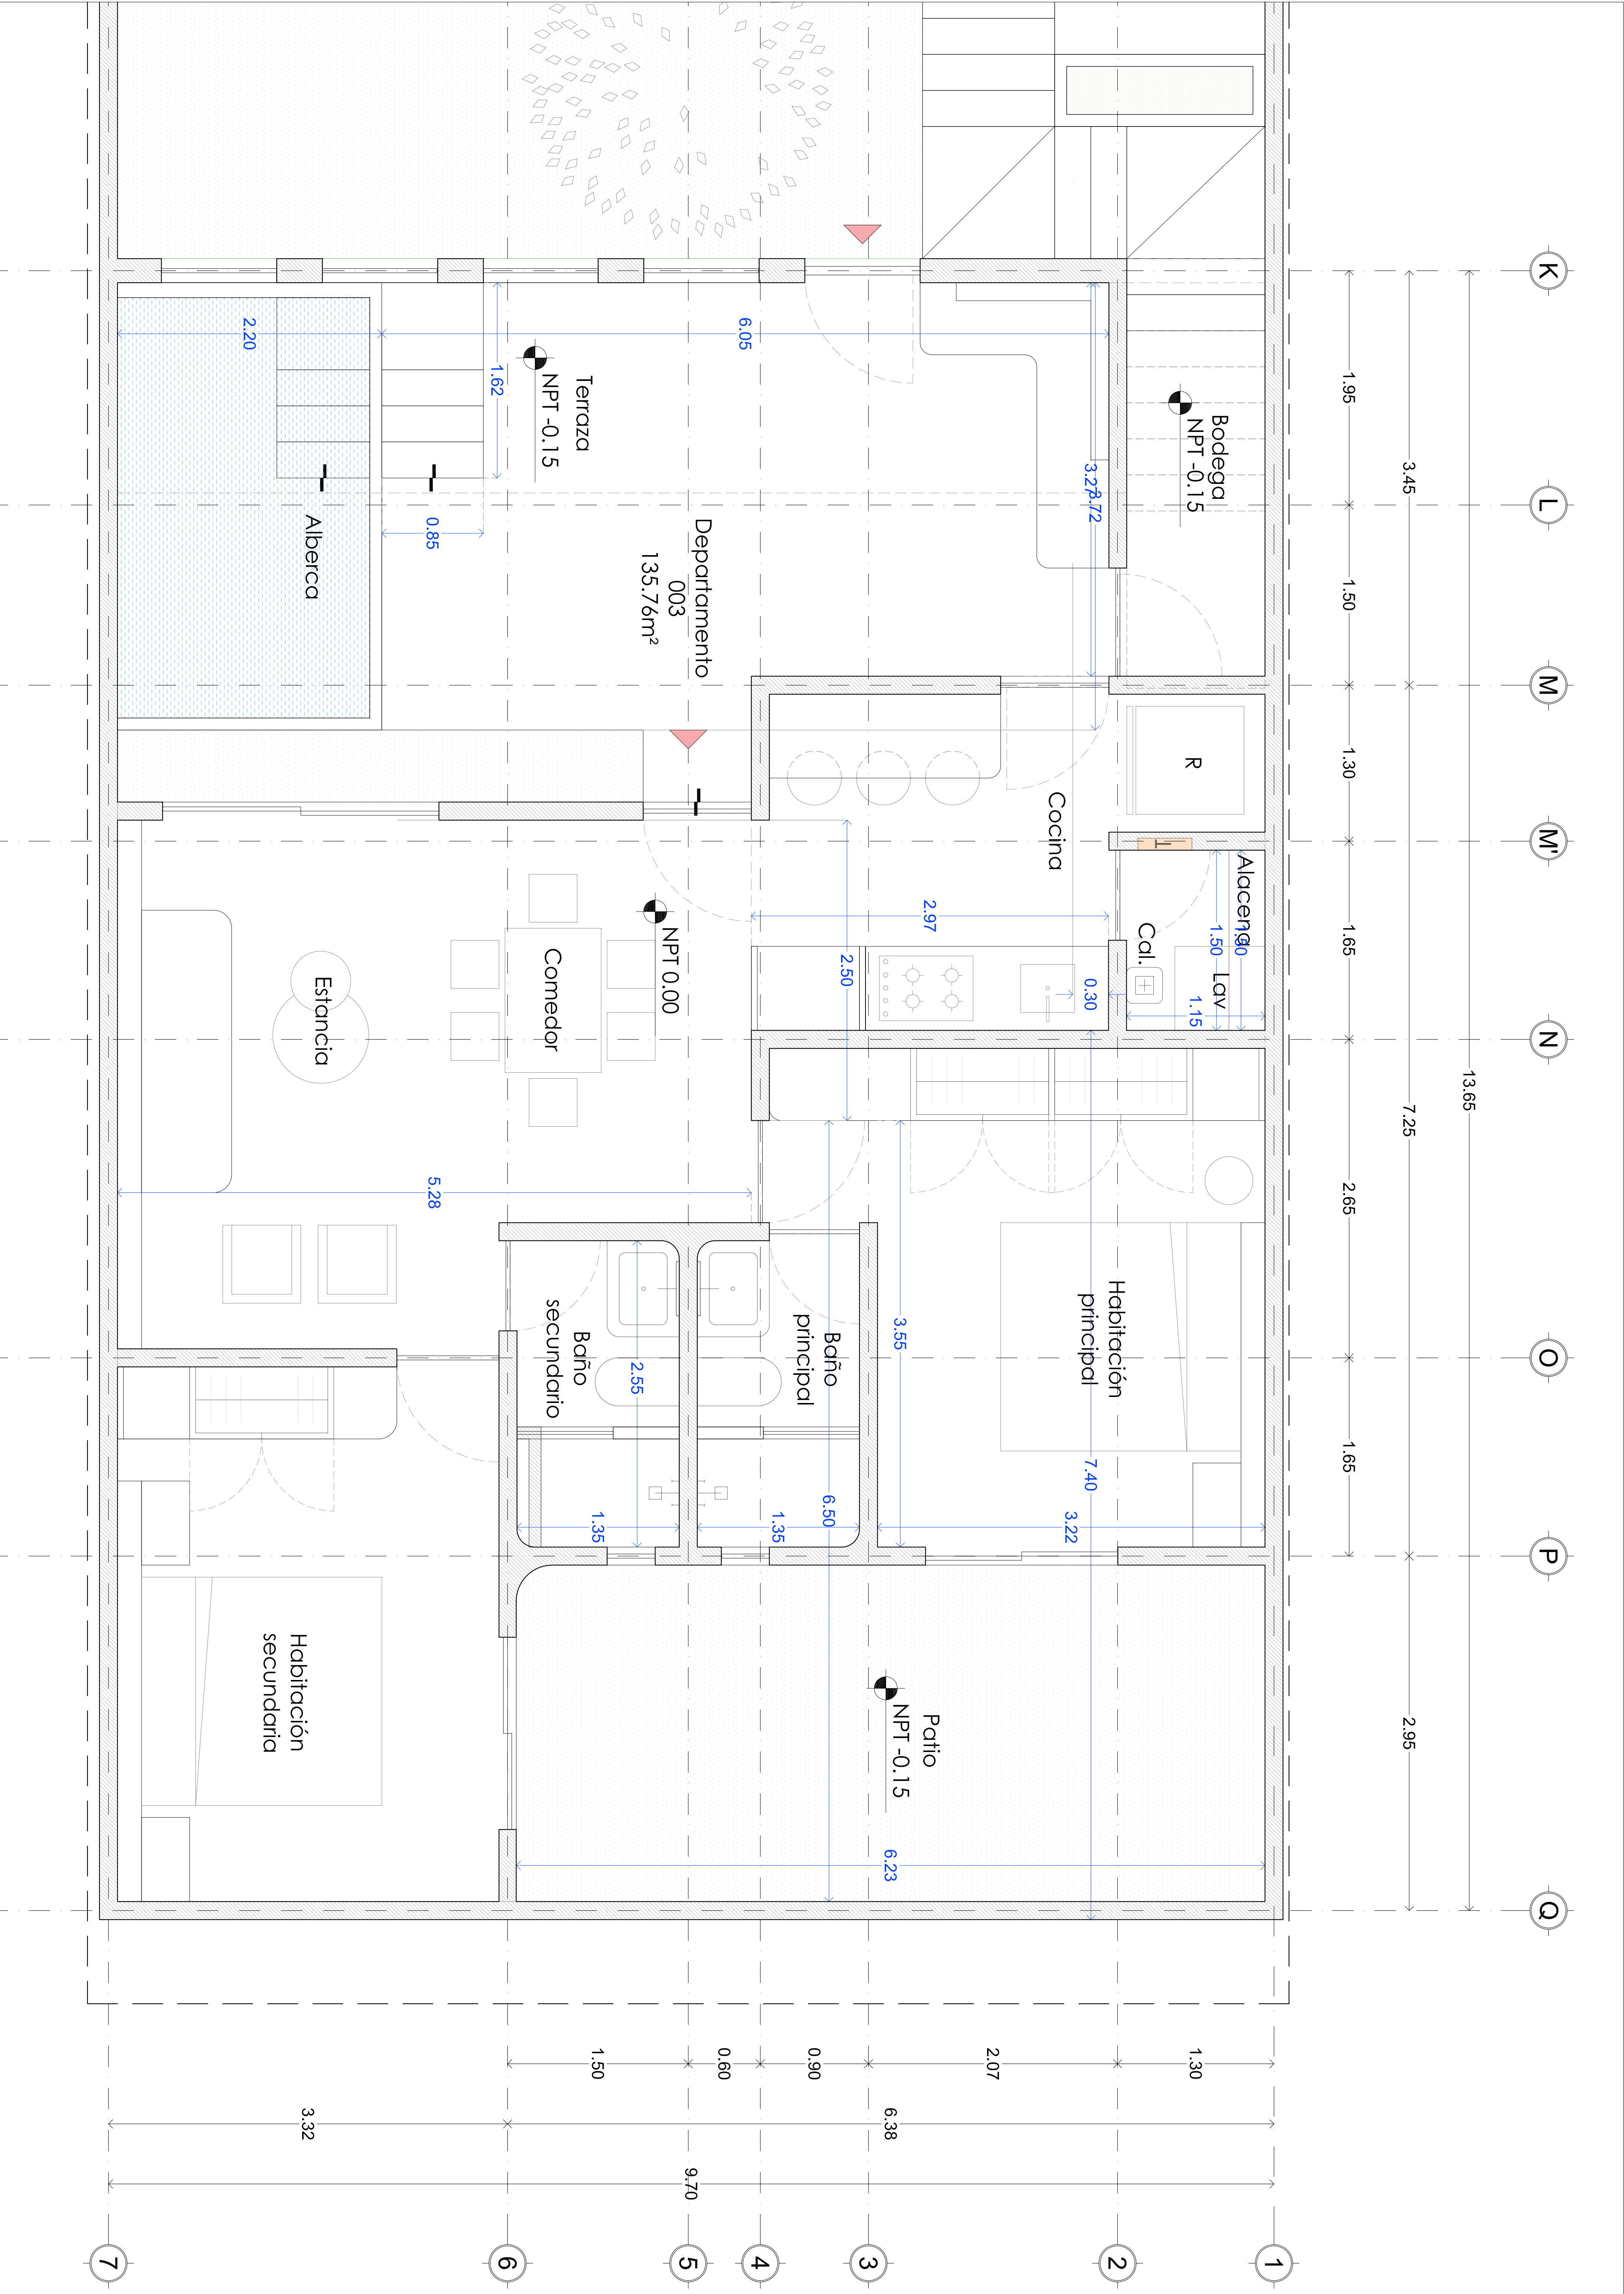


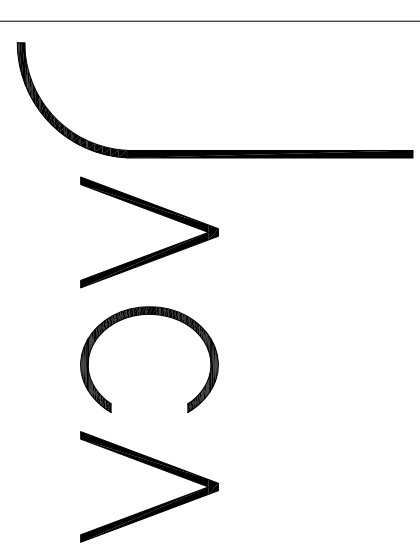

PROYECTO	
CASA EMILIA	
TULUM, QUINTANA ROO	
NOMBRE DE PLANO	PLANTA ARQUITECTÓNICA
NOMBRE DEL ARCHIVO	DEPTO 003
PROYECTO	JACAL ARQUITECTOS
0m 1m	
NOMBRE DEL ARCHIVO	241028_CASA_ARQ_DEPTOS_REGIMEN.dwg
ESCALA	1:50
FECHA	MAR 2024
CLAVE DE PLANO	
B_003	