
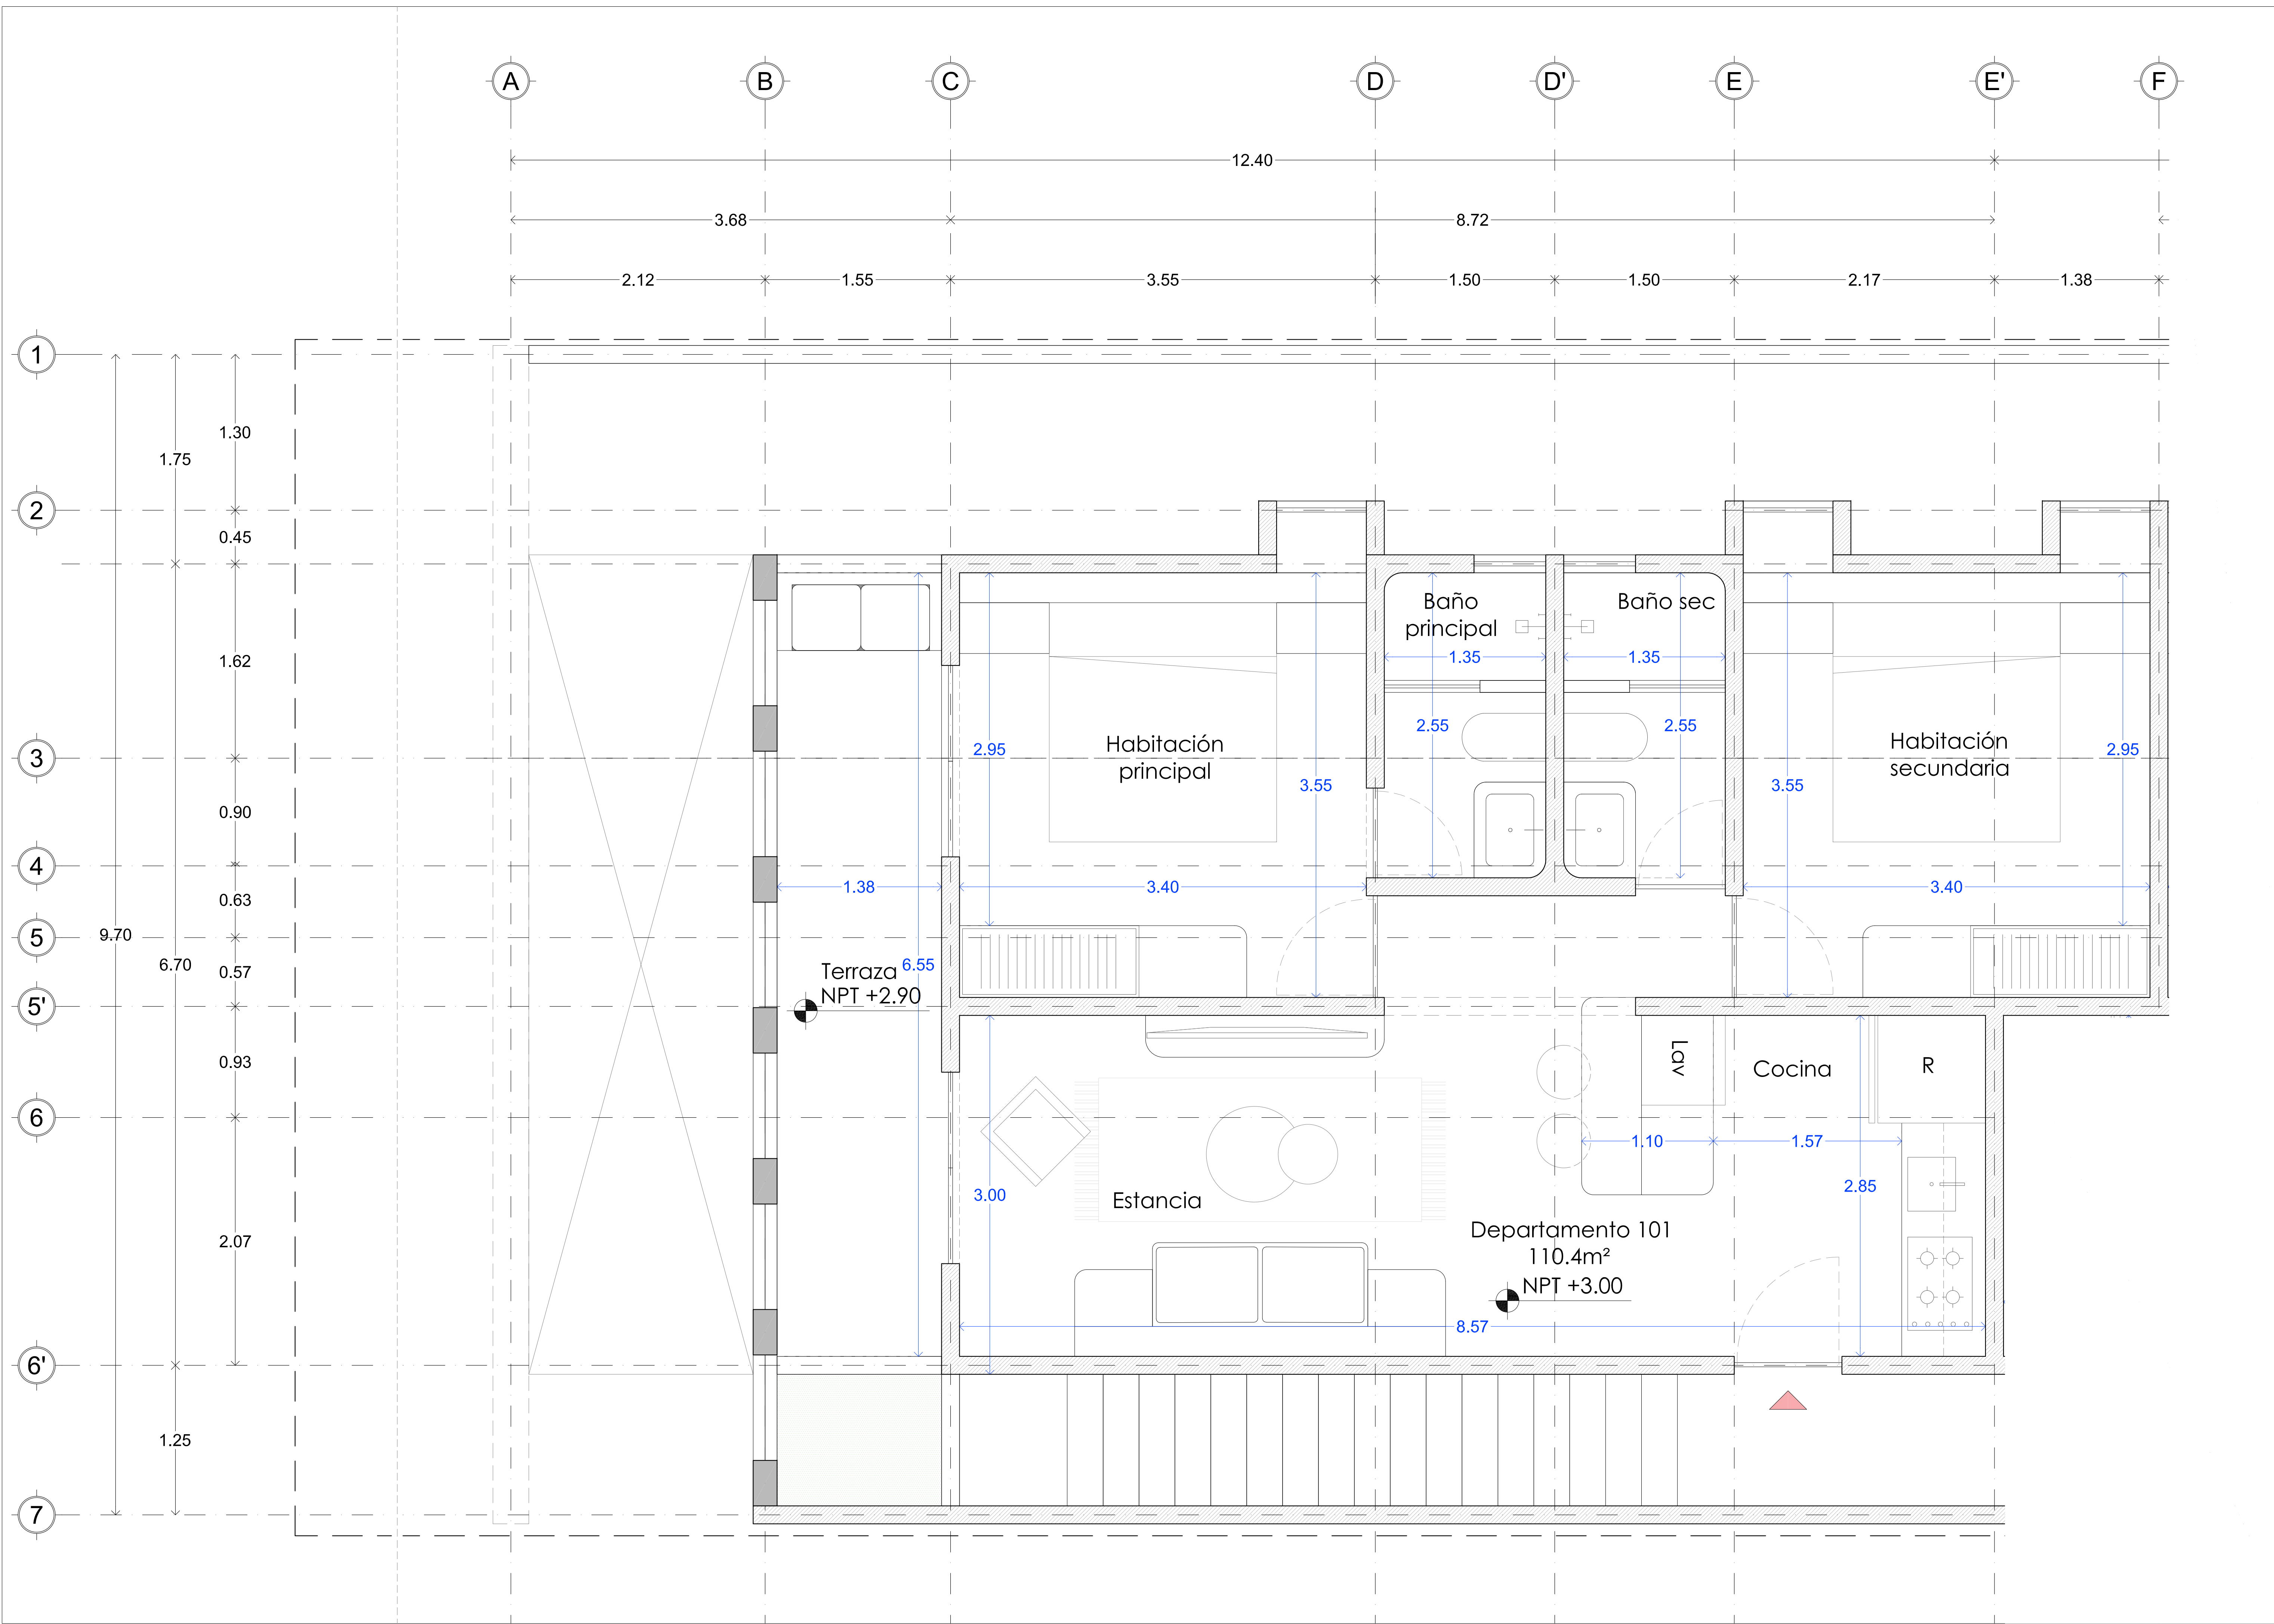


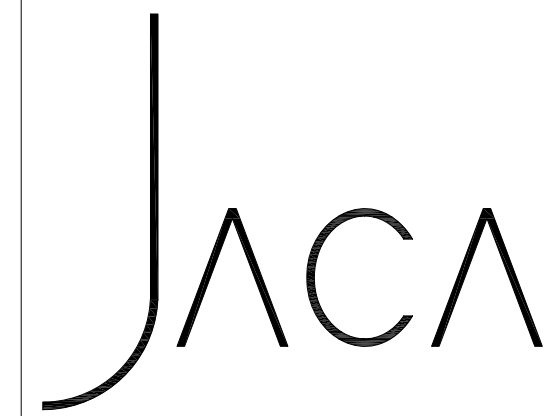

PROYECTO	
CASA EMILIA	
TULUM, QUINTANA ROO	
NOMBRE DE PLANO	
PLANTA ARQUITECTÓNICA DEPTO 101	
PROYECTO	
JACAL ARQUITECTOS	
0m 1m	
NOMBRE DEL ARCHIVO	
241028_CEM_ARQ_DEPTOS_REGIMEN.dwg	
ESCALA	CLAVE DE PLANO
1:50	A_101
FECHA	
MAR 2024	