
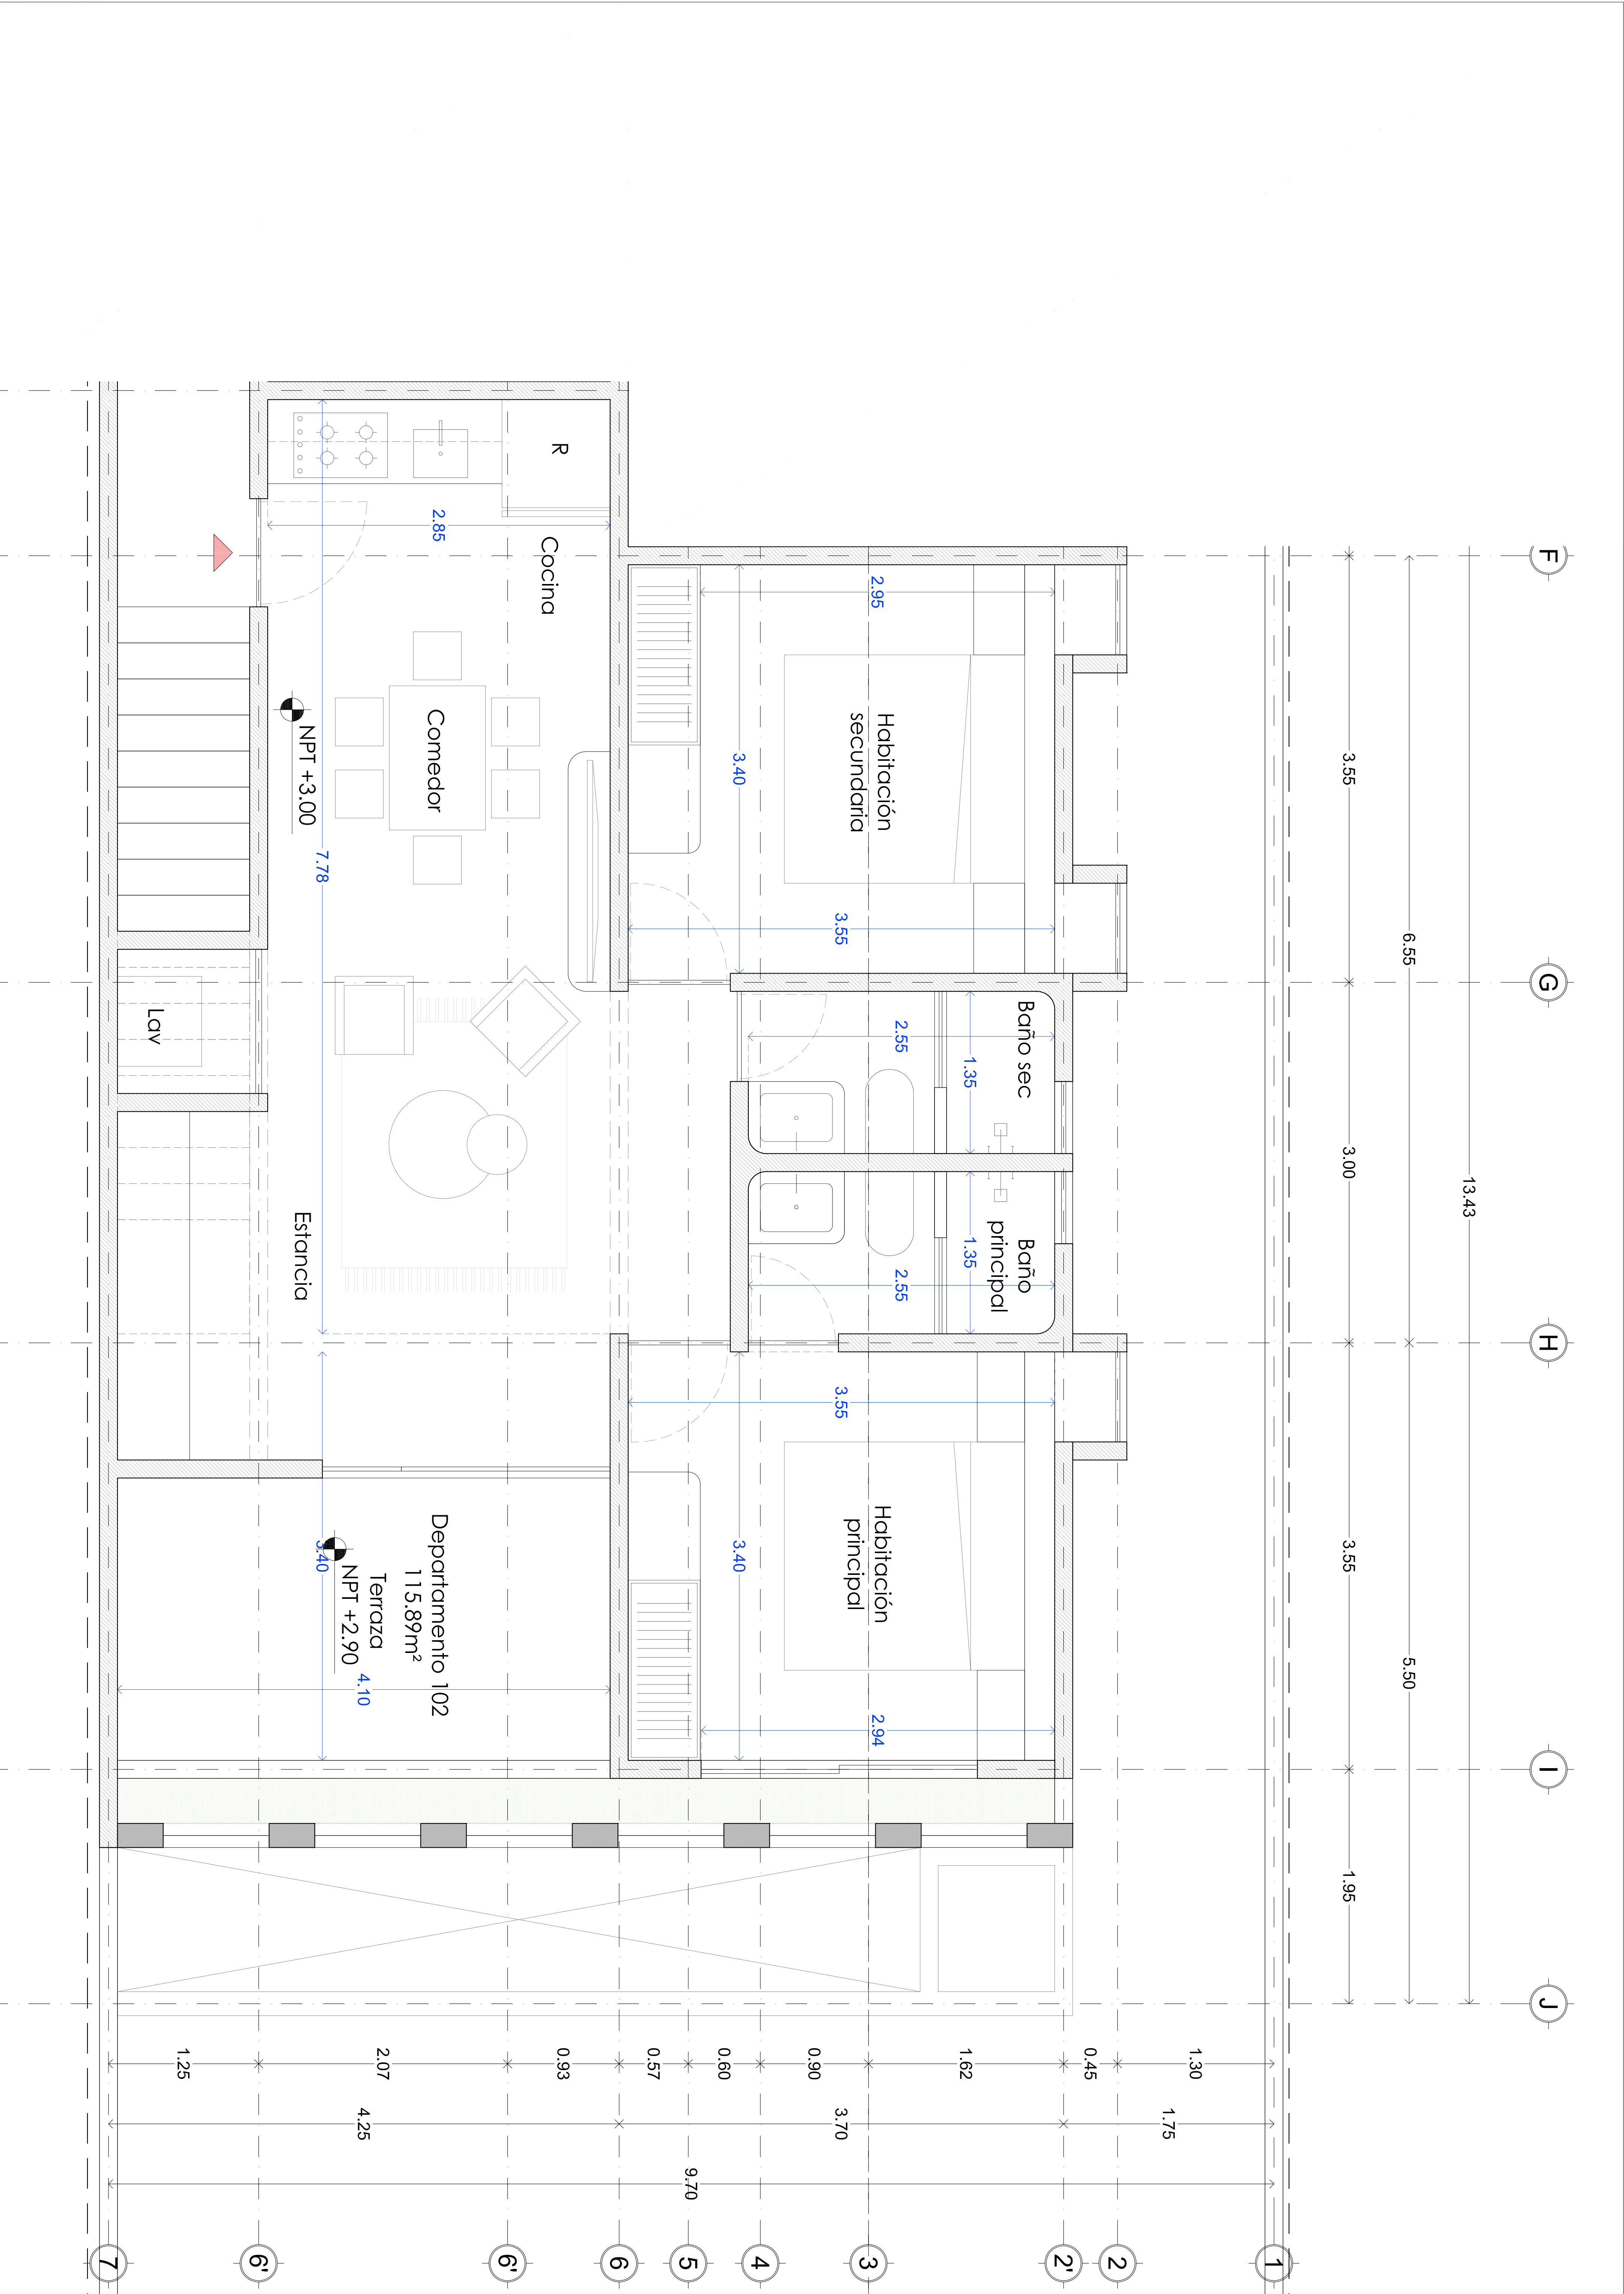


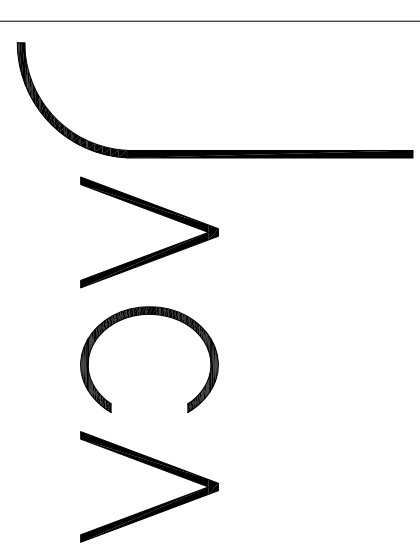

PROYECTO	
CASA EMILIA	
TÍTULO QUINTANA ROO	
NOMBRE DE PLANO	PLANTA ARQUITECTÓNICA
DEPTO 102	
PROYECTO	
JACAL ARQUITECTOS	
0m1m	
NOMBRE DEL ARCHIVO	
241028_CENL_AROQ_DEPTOS_REGIMEN.dwg	
ESCALA	CLAVE DE PLANO
1:50	
FECHA	
MAR 2024	
A_102	