
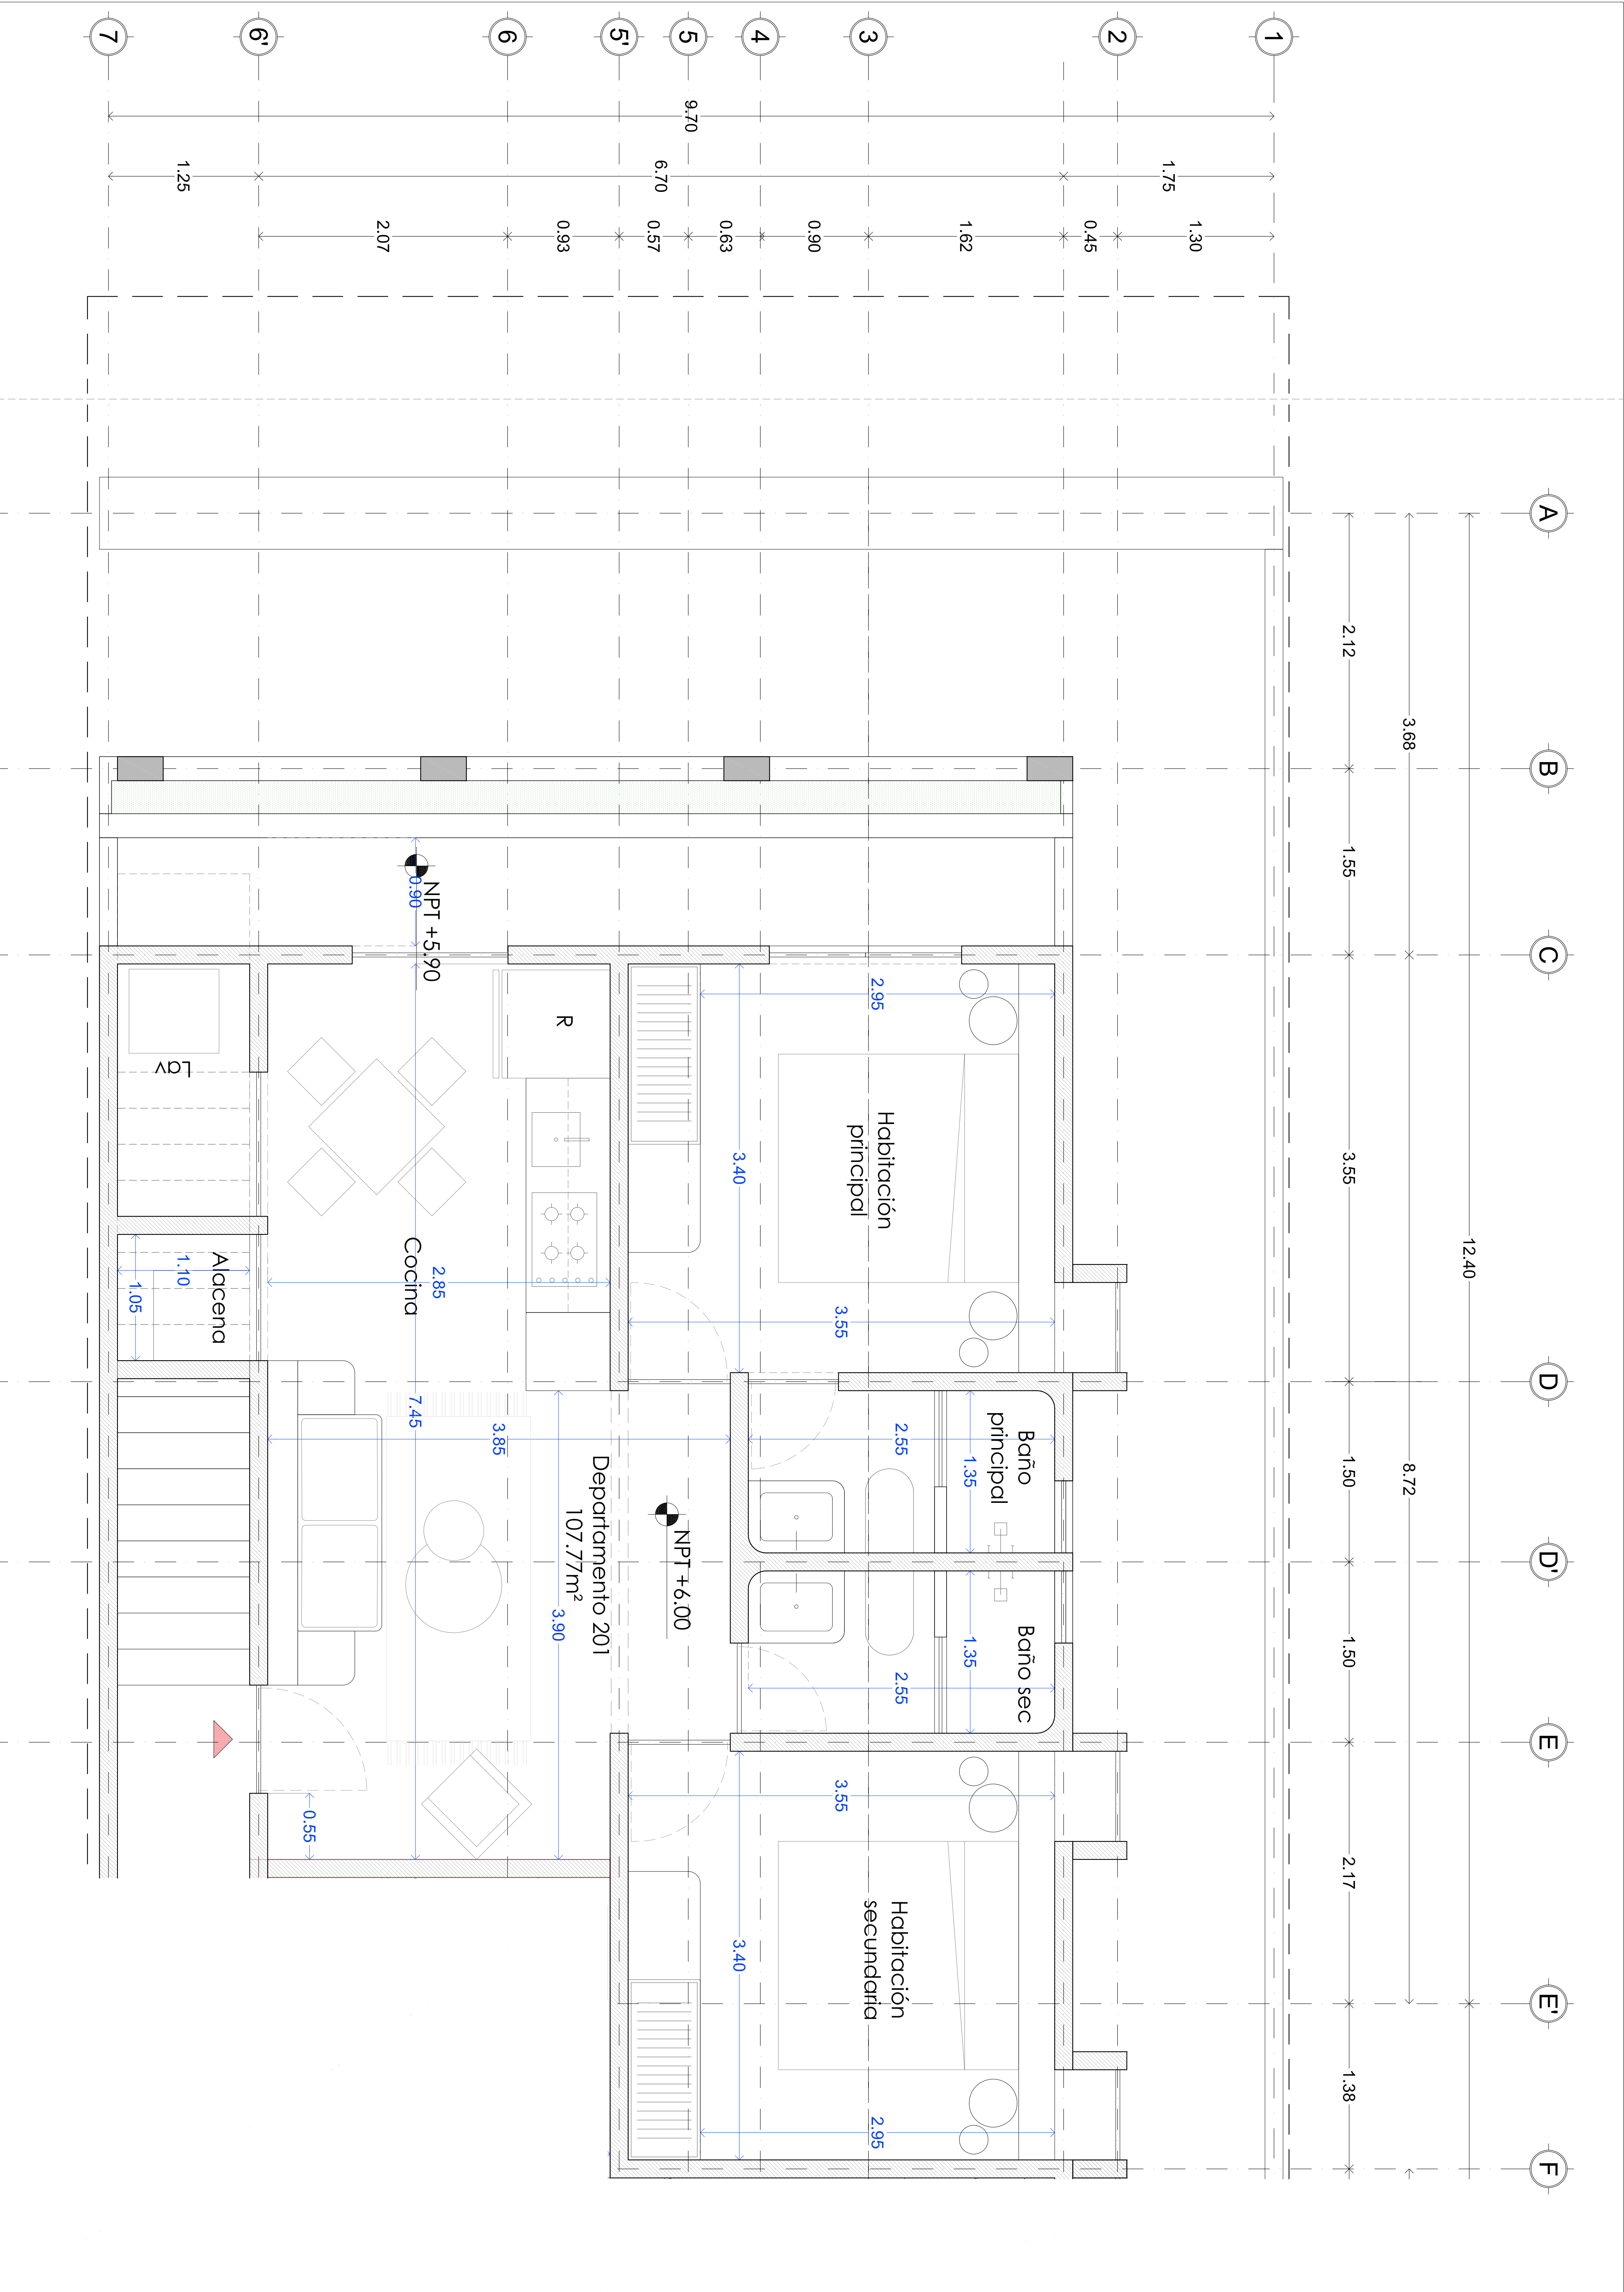


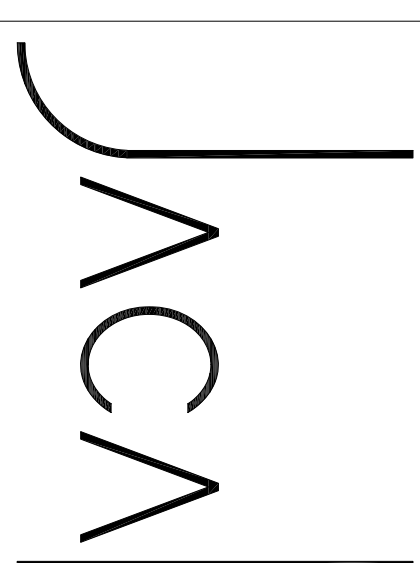

PROYECTO	
CASA EMILIA	
TULUM, QUINTANA ROO	
NOMBRE DE PLANO	PLANTA ARQUITECTÓNICA
DEPTO 201	
PROYECTO	
JACAL ARQUITECTOS	
0m 1m	
NOMBRE DEL ARCHIVO	
241028_CEDL_ARO_DEPTOS_REGIMEN.dwg	
ESCALA	CLAVE DE PLANO
1:50	A_201
FECHA	
MAR 2024	