
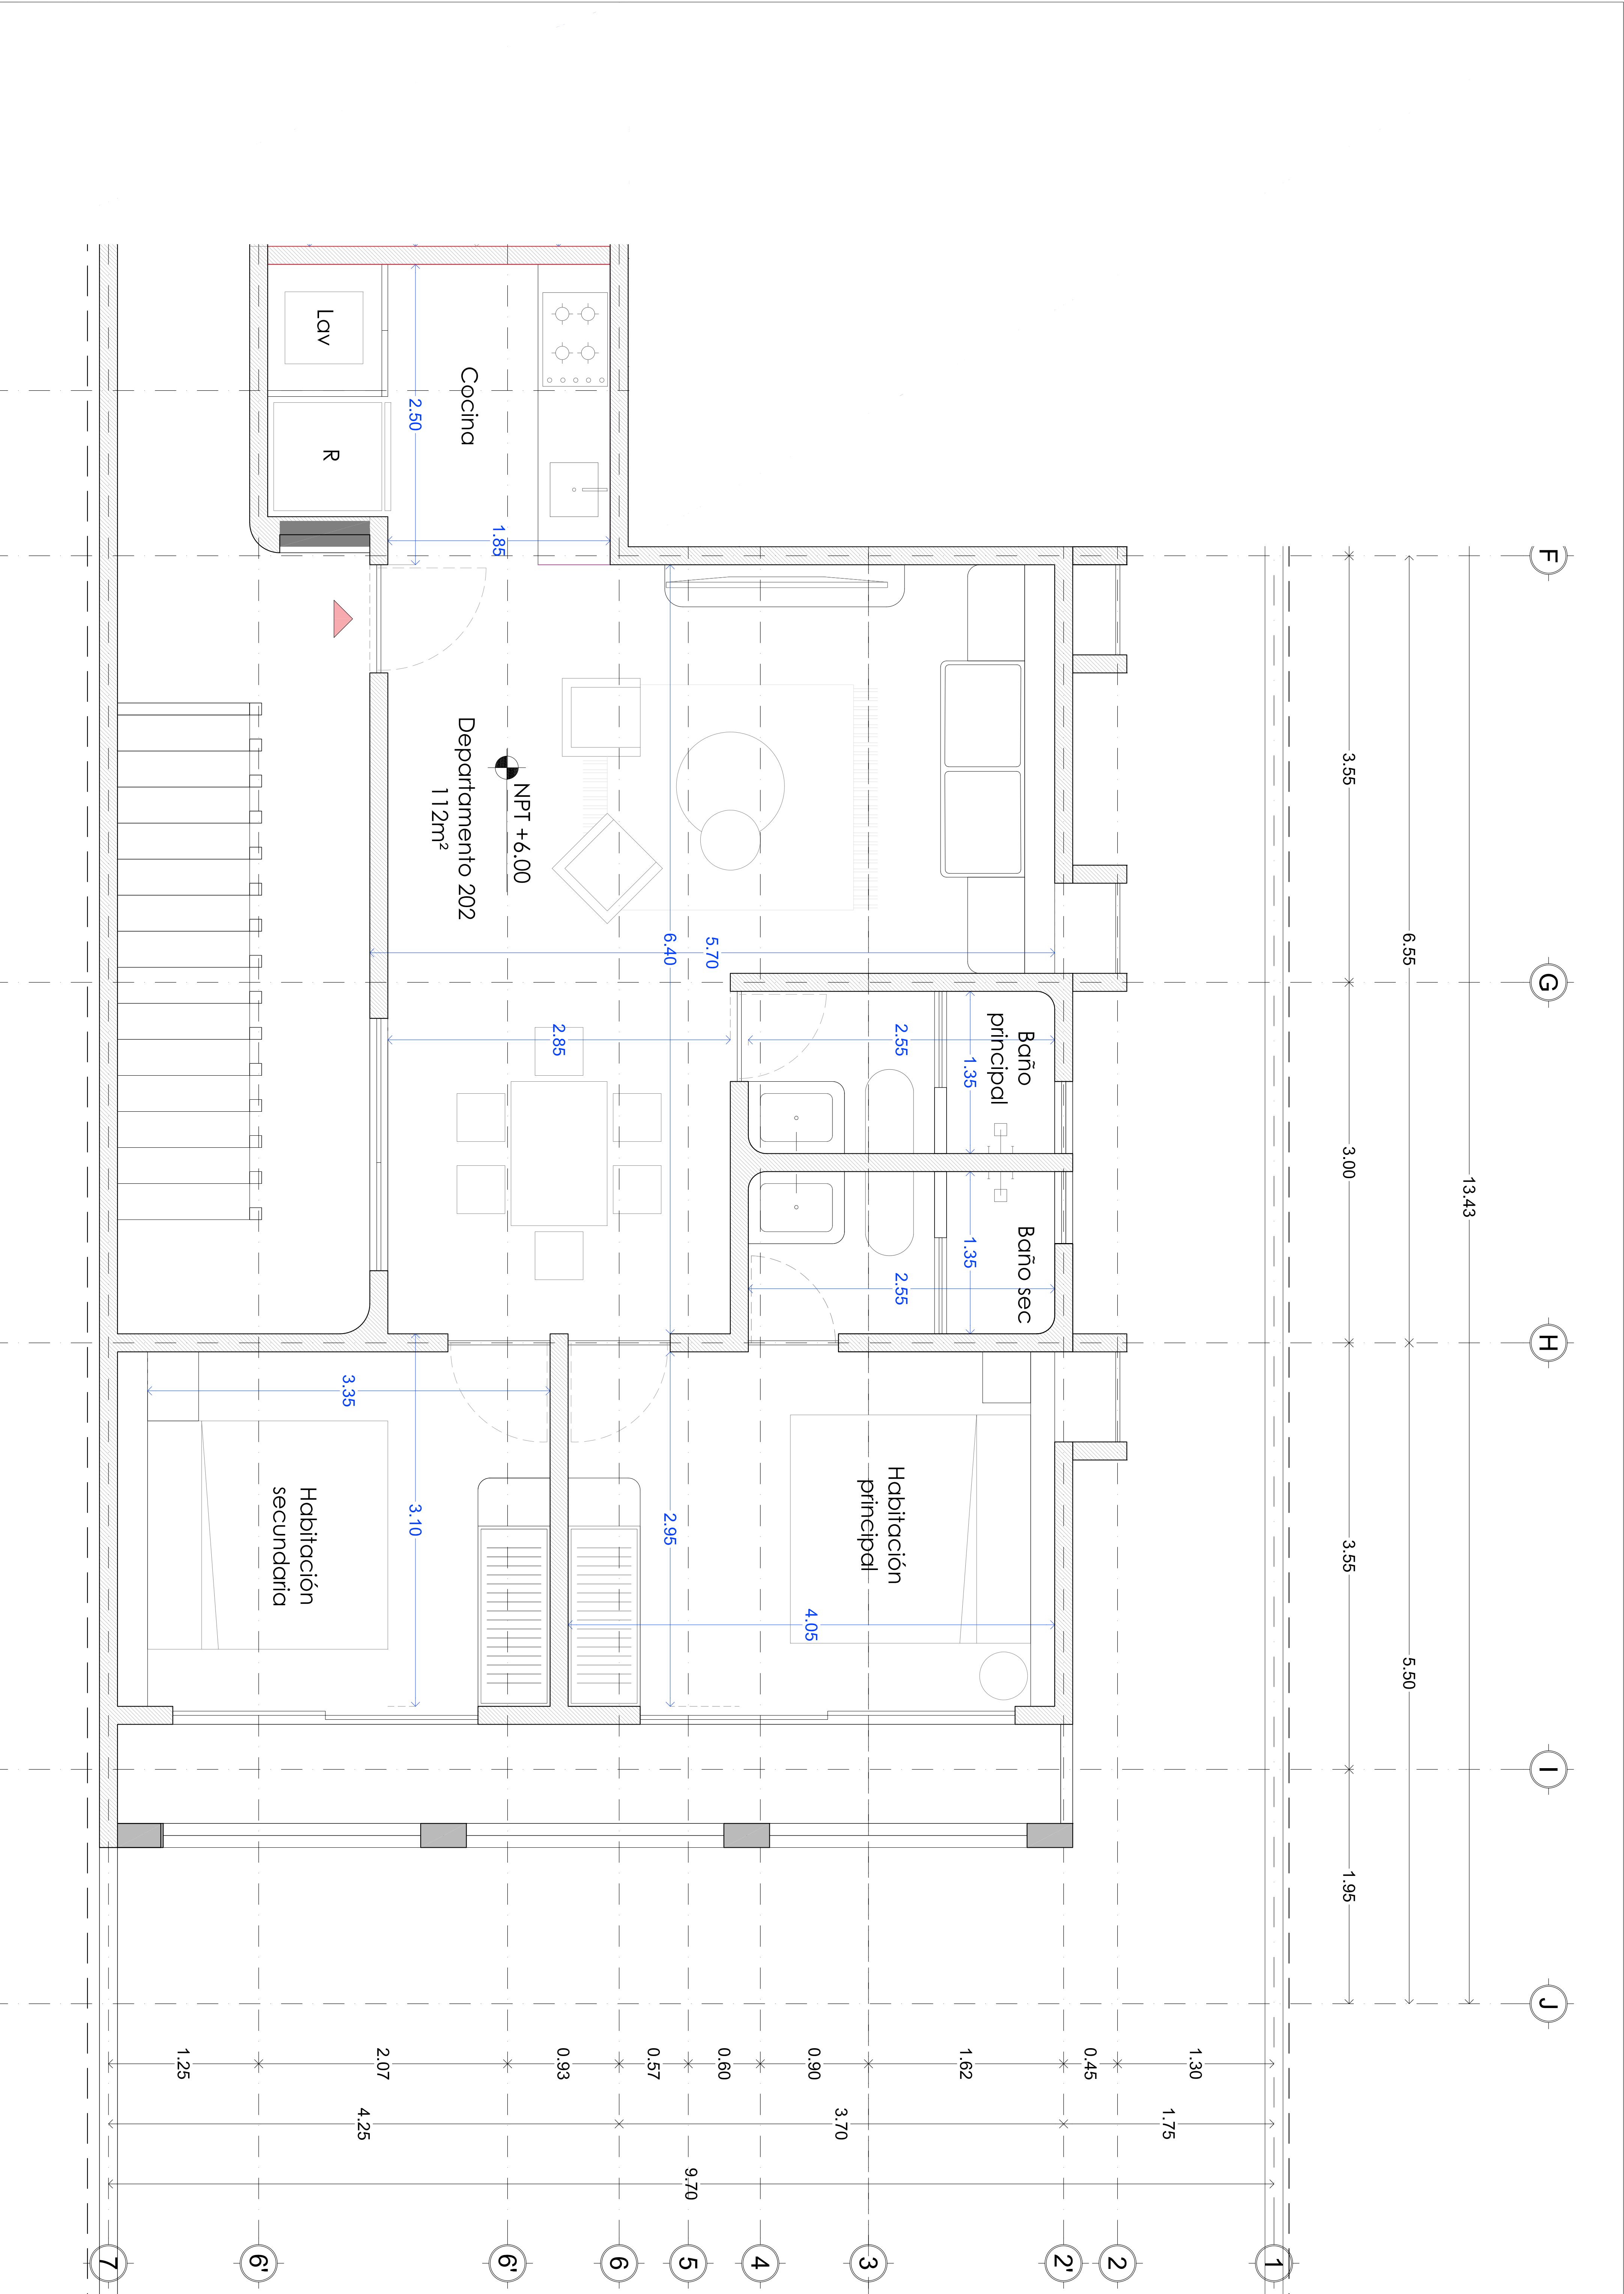


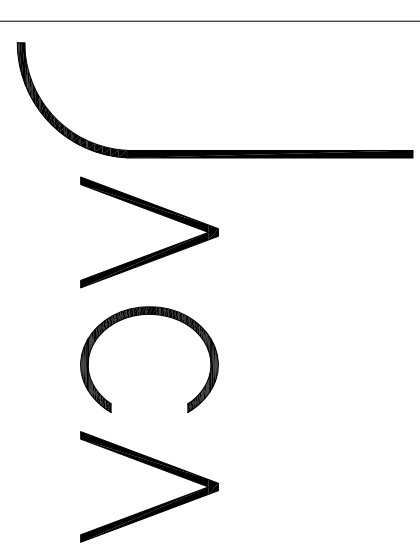

PROYECTO	
CASA EMILIA	
TULUM, QUINTANA ROO	
NOMBRE DE PLANO	PLANTA ARQUITECTÓNICA DEPTO 202
PROYECTO	
JACAL ARQUITECTOS	
0m 1m	
NOMBRE DEL ARCHIVO	
241028_CENTRO_ARQUITECTOS_REGIMEN.dwg	
ESCALA	CLAVE DE PLANO
1:50	
FECHA	
MAR 2024	

A_202